


COMUNE DI MOGORELLA
regione sardegna - provincia di oristano

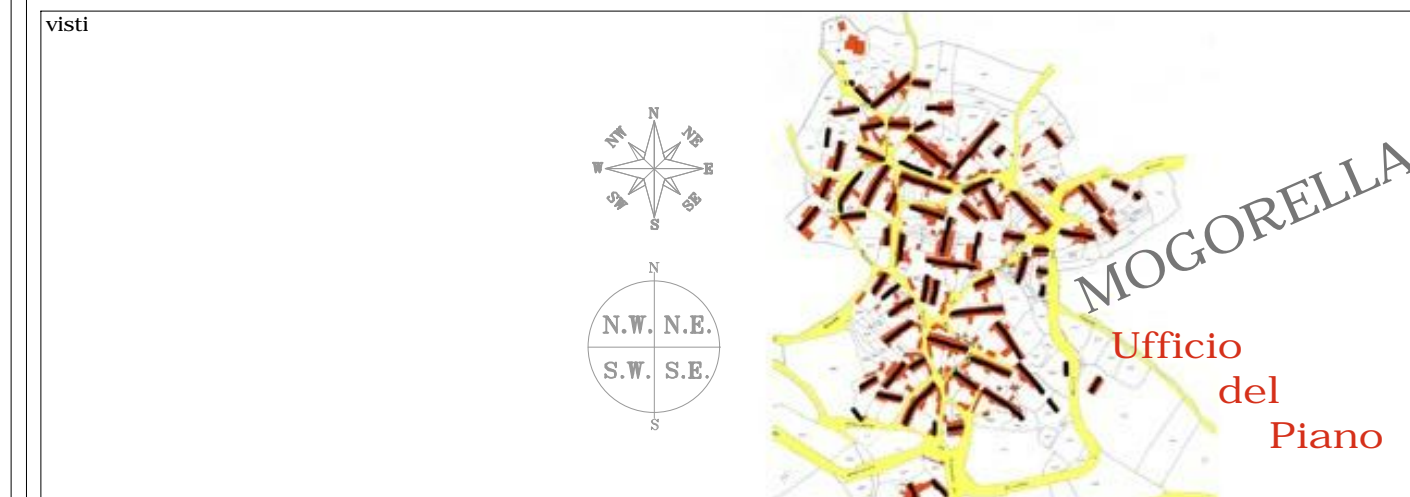

**PIANO PARTICOLAREGGIATO
DEL CENTRO MATRICE**
(CENTRO DI ANTICA E PRIMA FORMAZIONE)
(zona "A" in adeguamento al P.P.R. - zone "B" interne al centro matrice)

PROFILI DEGLI ISOLATI
profili stradali dello stato di fatto e regolatori di progetto

ELABORATO	11.4	SCALA	1:200	ALLEGATO
emissione	data MARZO 2017	adozione	data 07 luglio 2016	revisione/riapprovazione
		Delib. C.C. N. 19/2016		data
				approvazione definitiva
				data

AREA TECNICA - SERVIZIO URBANISTICA - UFFICIO DEL PIANO
Responsabile: Dott. Arch. Manuela Selis Progetto: Sud Ovest Engineering S.r.l. - Cagliari


SOE

SUD OVEST ENGINEERING S.R.L.
Ingegneria Vale Marconi n. 87, 09131 CAGLIARI
Urbanistica Codice fiscale e partita IVA: 03454150925
Ambiente Tel.: 070.8571341
Territorio Fax.: 070.8571341
Green energy sudovestengineering@gmail.com
Consulting engineering soesrl@legalmail.it
Servizi integrati di outsourcing www.sudovestengineering.it
Engineering and contracting

Progettista Responsabile: Dott. Ing. ANDREA LOSTIA
Unità Operativa: Dott. Ing. Andrea Lostia
Dott. Geol. Tiziana Carrus
Ing. junior Giuseppe Sulis
Dott. Arch. Stefania Mascia
Tecnico GIS Giuseppe Monni

Direttore Tecnico (art. 254 D.P.R. 207/2010)
Dott. Ing. Andrea Lostia

Localizzazione Isolato

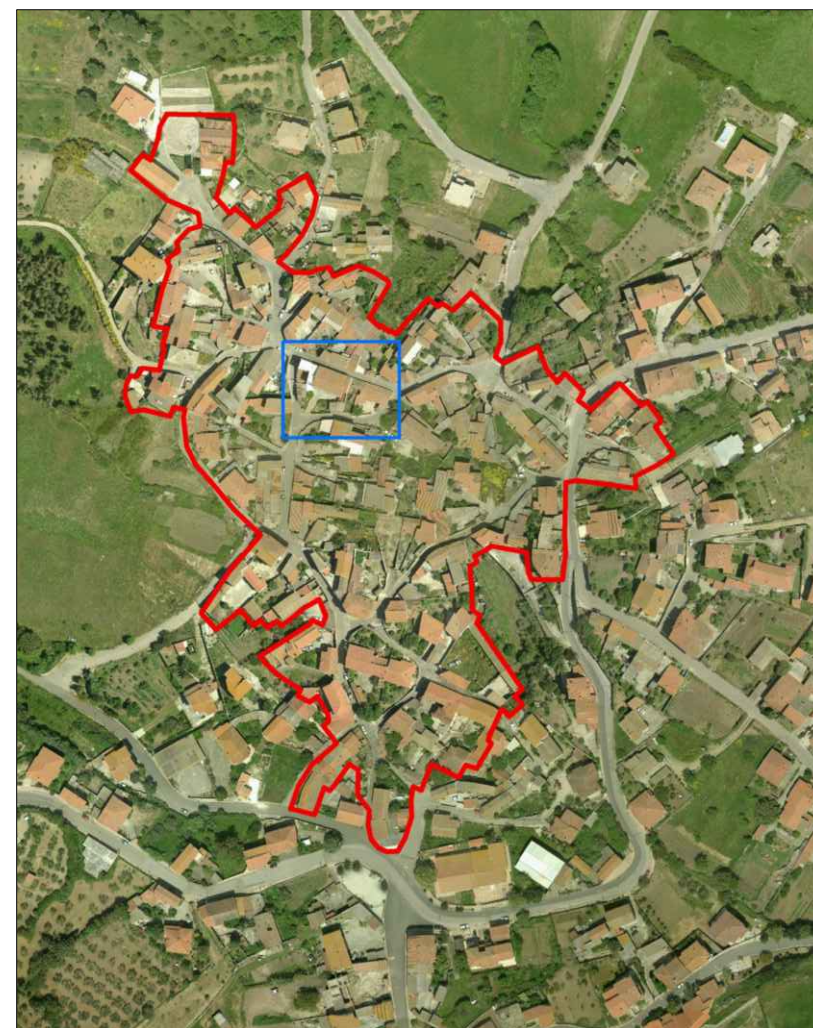

Isolato D su Ortofoto RAS 2010



Profilo A-B

Profilo B-C Profilo C-D

Profilo D-E

Profilo E-F

Profilo F-G Profilo G-H

Rilievo fotografico




Via Barcellona


Via Valenza

Via Vittorio Emanuele

Profili Stato Attuale

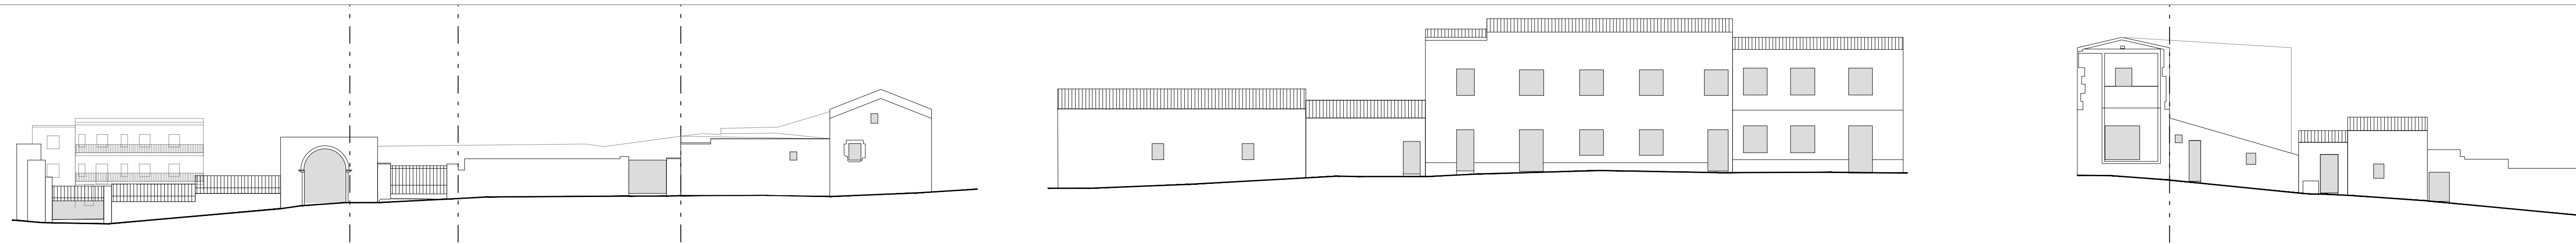

Profili Stato di Progetto

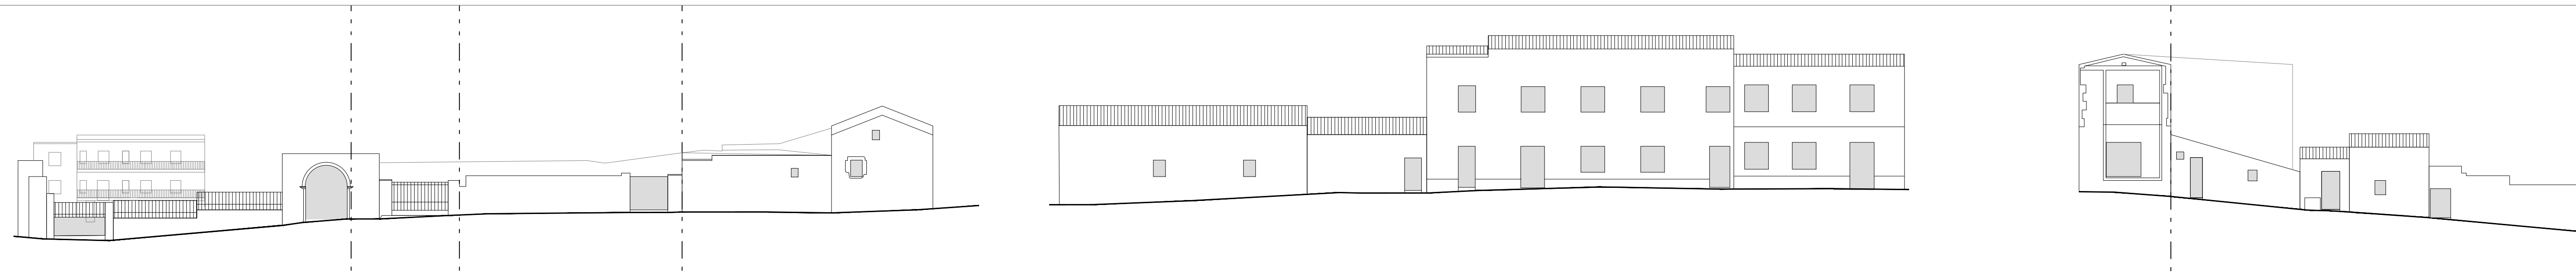

Progetto di proprietà della Sud Ovest Engineering S.r.l., è vietata la riproduzione, l'utilizzo del contenuto e/o la cessione a terzi senza autorizzazione scritta ai sensi di legge.