


**COMUNE DI MOGORELLA**  
regione sardegna - provincia di oristano

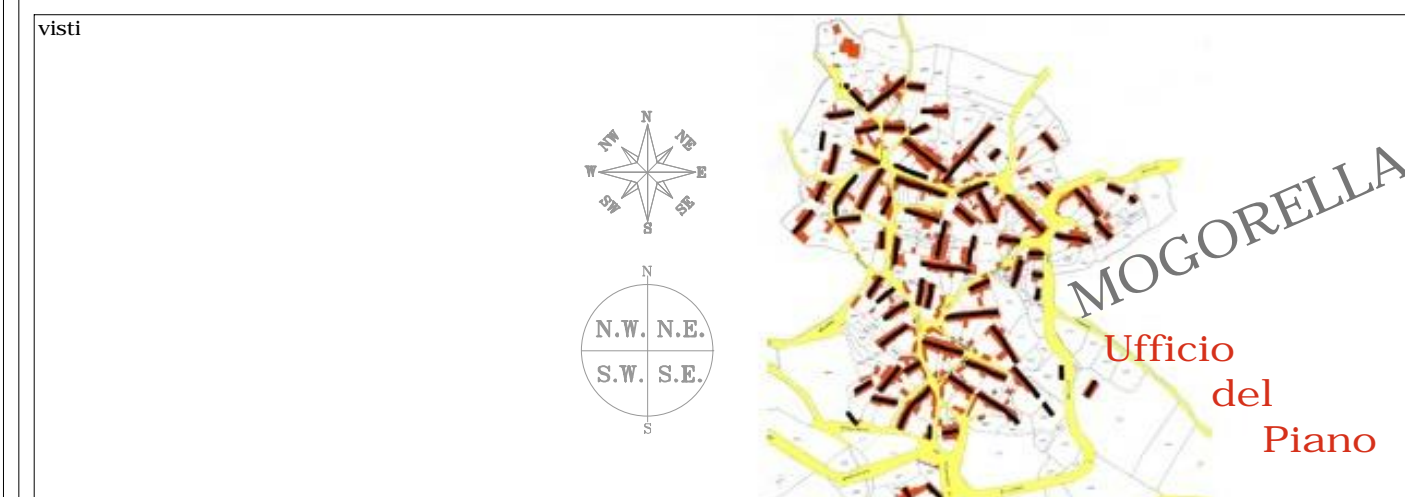

**PIANO PARTICOLAREGGIATO  
DEL CENTRO MATRICE**  
(CENTRO DI ANTICA E PRIMA FORMAZIONE)  
(zona "A" in adeguamento al P.P.R. - zone "B" interne al centro matrice)

**PROFILI DEGLI ISOLATI**  
profili stradali dello stato di fatto e regolatori di progetto

ELABORATO	SCALA	ALLEGATO	
<b>11.16</b>	<b>1:200</b>		
emissione	adozione	revisione/riapprovazione	approvazione definitiva
data MARZO 2017	data 07 luglio 2016	data _____	data _____
	Delib. C.C. N. 19/2016	Delib. C.C. N. _____	Delib. C.C. N. _____


AREA TECNICA - SERVIZIO URBANISTICA - UFFICIO DEL PIANO  
Responsabile: Dott. Arch. Manuela Sels      Progetto: Sud Ovest Engineering S.r.l. - Cagliari

**SOE**  
SUD OVEST ENGINEERING S.R.L.  
Ingegneria Vale Marconi n. 87, 09131 CAGLIARI  
Architettura Codice fiscale e partita IVA: 03454150925  
Urbanistica Tel.: 070.8571341  
Ambiente Fax.: 070.8571341  
Territorio sudovestengineering@gmail.com  
Green energy soesrl@legalmail.it  
Consulting engineering  
Services integrati di outsourcing  
Engineering and contracting www.sudovestengineering.it


Progettista Responsabile: Dott. Ing. ANDREA LOSTIA  
Unità Operativa: Dott. Ing. Andrea Lostia  
Dott. Geol. Tatiana Carrus  
Ing. Junior Giuseppe Suls  
Dott. Arch. Stefania Mascia  
Tecnico GIS Giuseppe Monni

Direttore Tecnico (art. 254 D.P.R. 207/2010)  
Dott. Ing. Andrea Lostia

Localizzazione Isolato

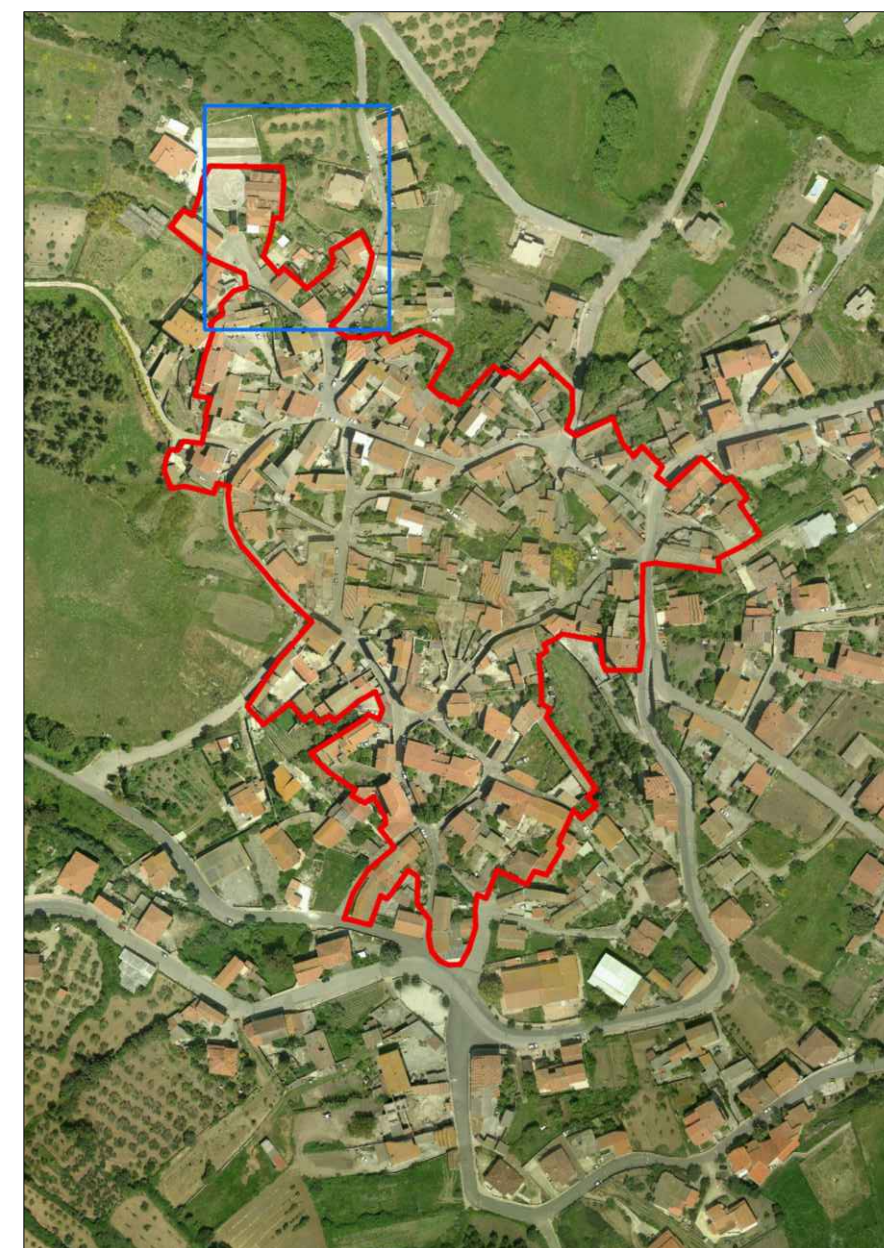

Isolato R su Ortofoto RAS 2010

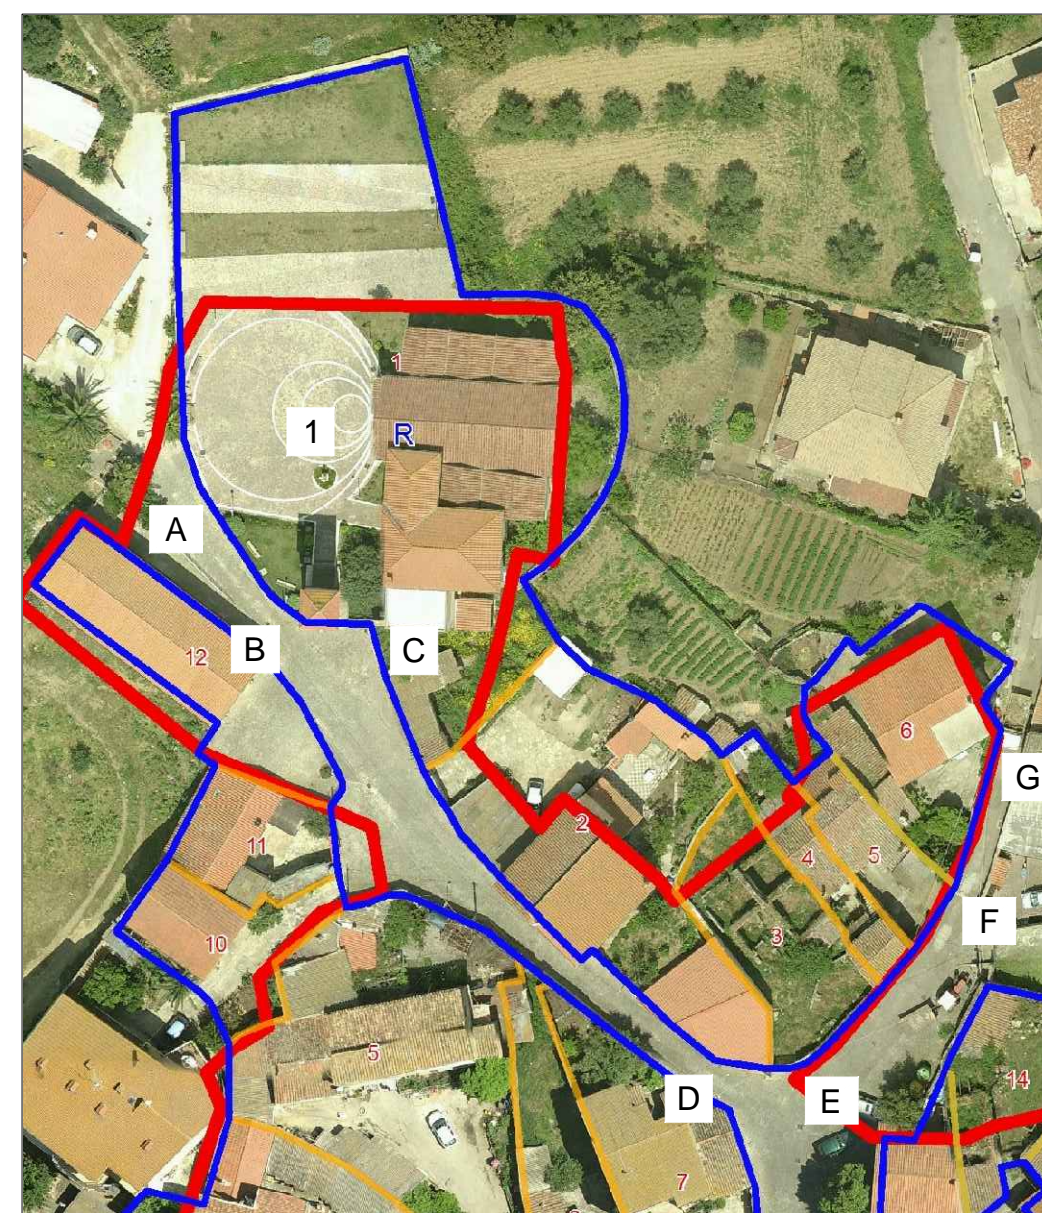

1-Facciata Chiesa San Lorenzo



Profilo A-B



Profilo B-C

Profilo C-D



Profilo D-E



Profilo E-F





Rilievo fotografico



Via San Lorenzo

Via Garibaldi

Profili Stato Attuale

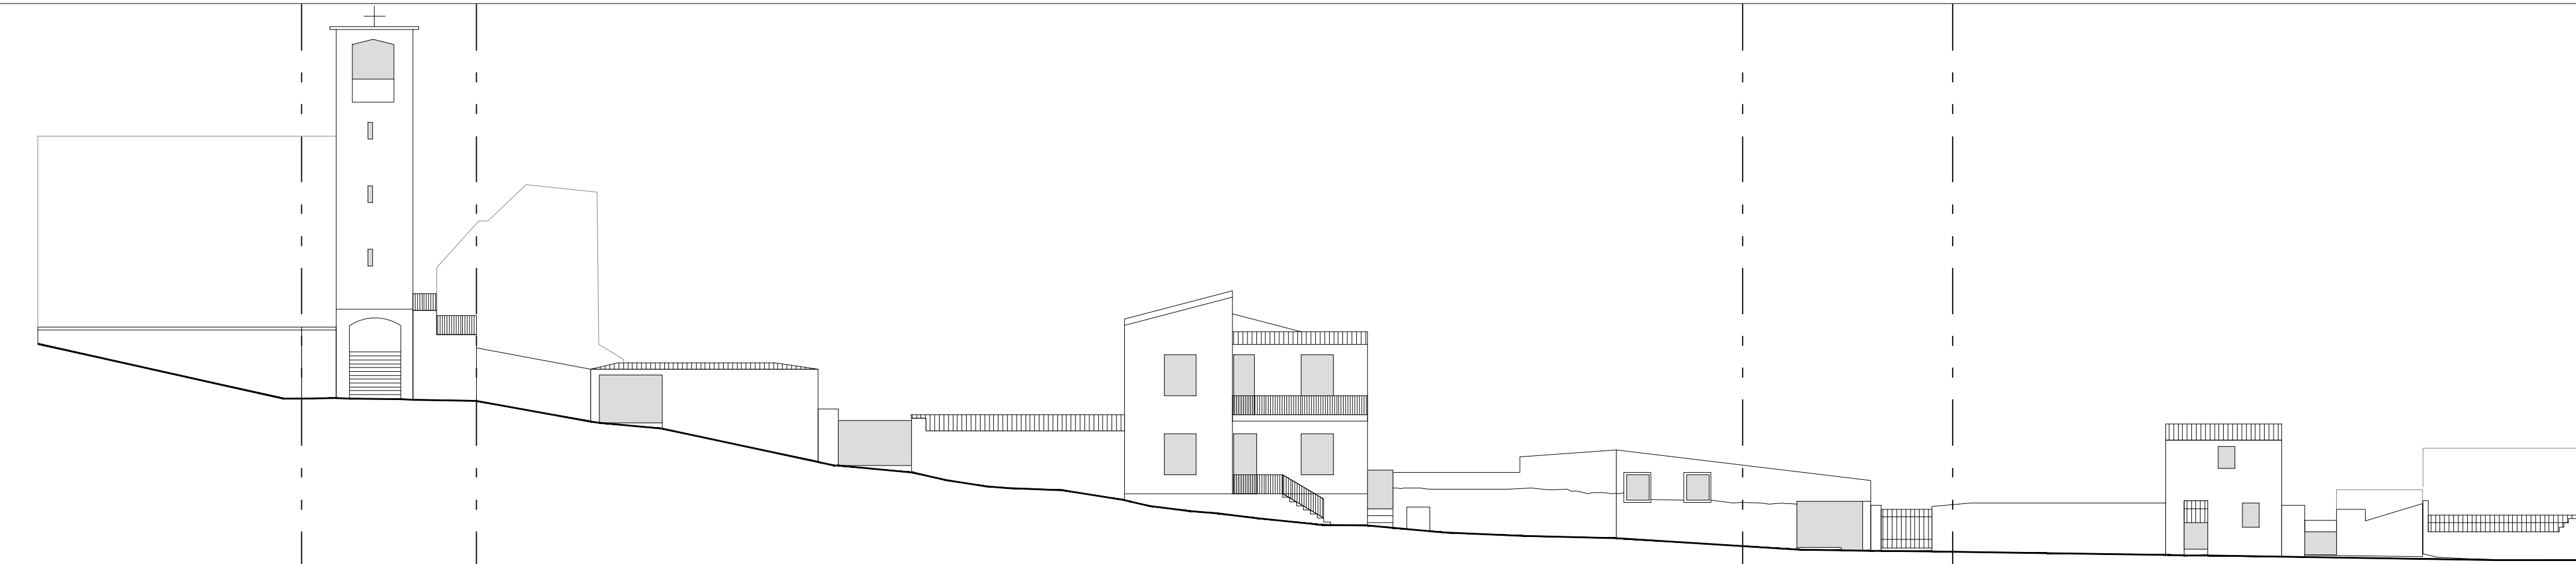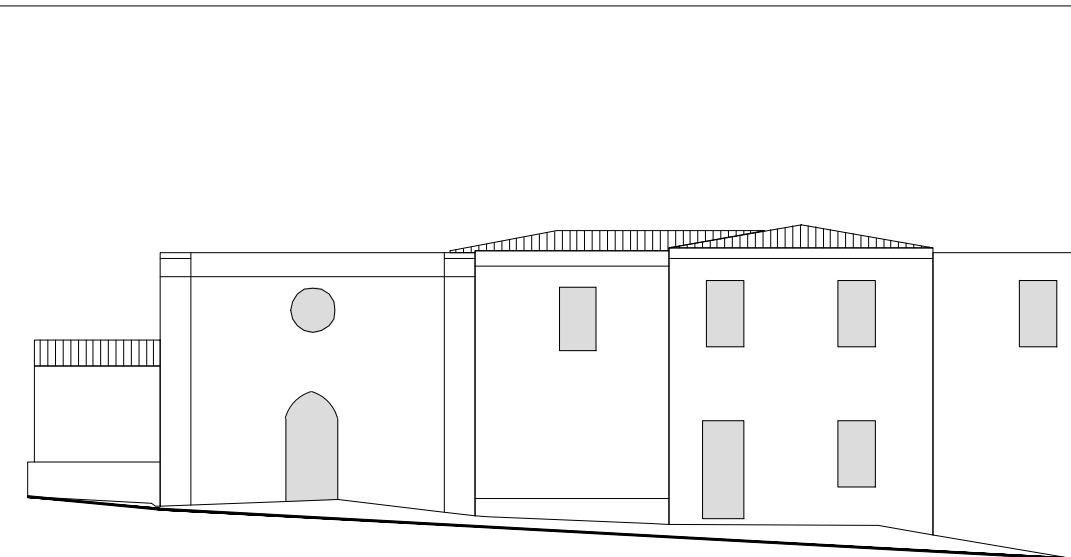

Profili Stato di Progetto

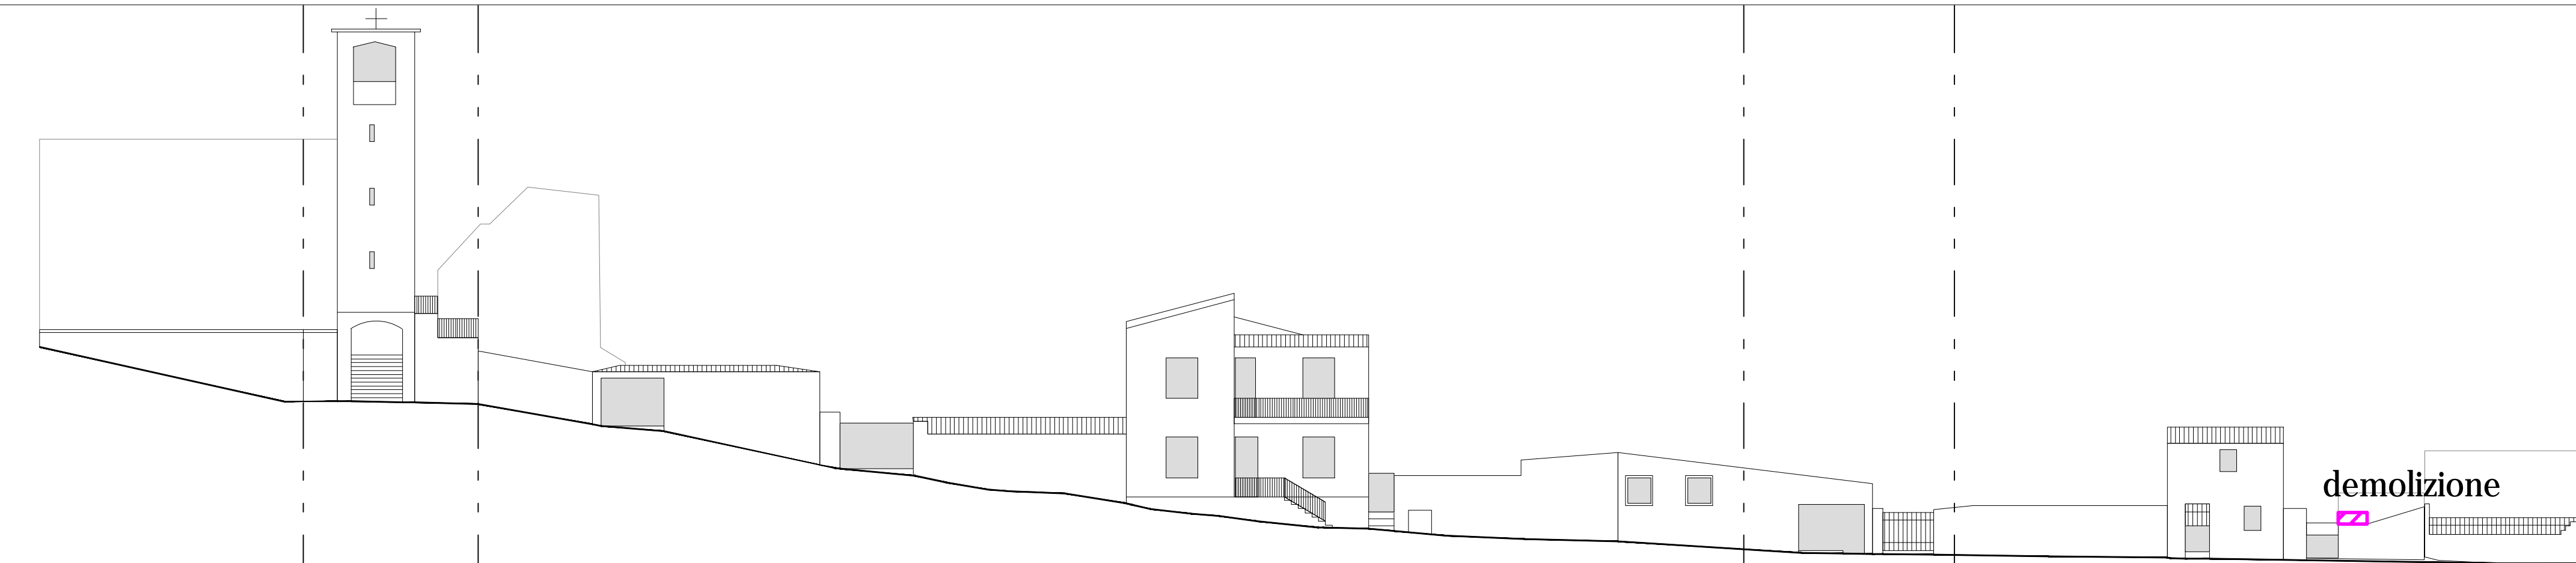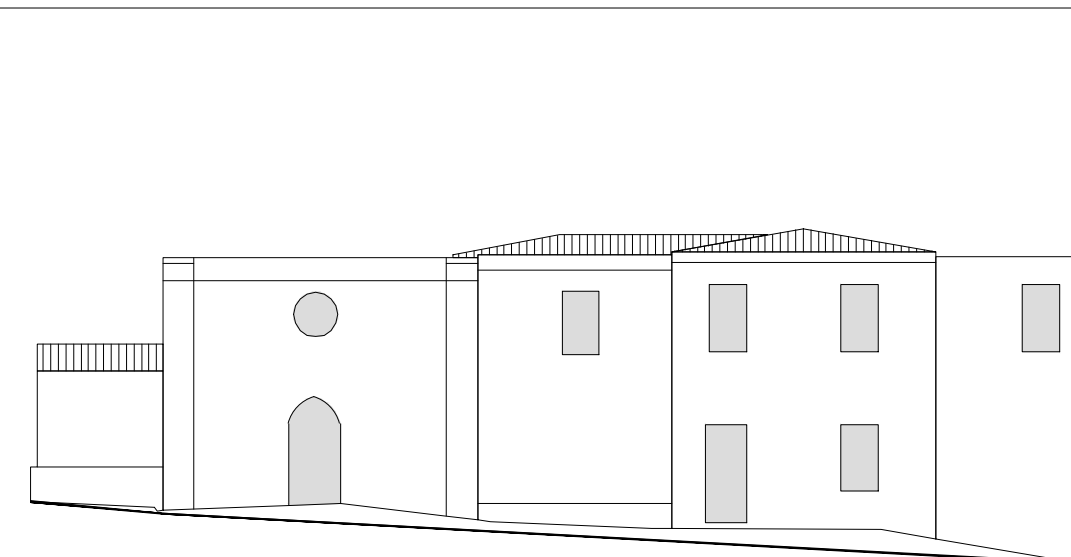

demolizione