


COMUNE DI MOGORELLA
regione sardegna - provincia di oristano

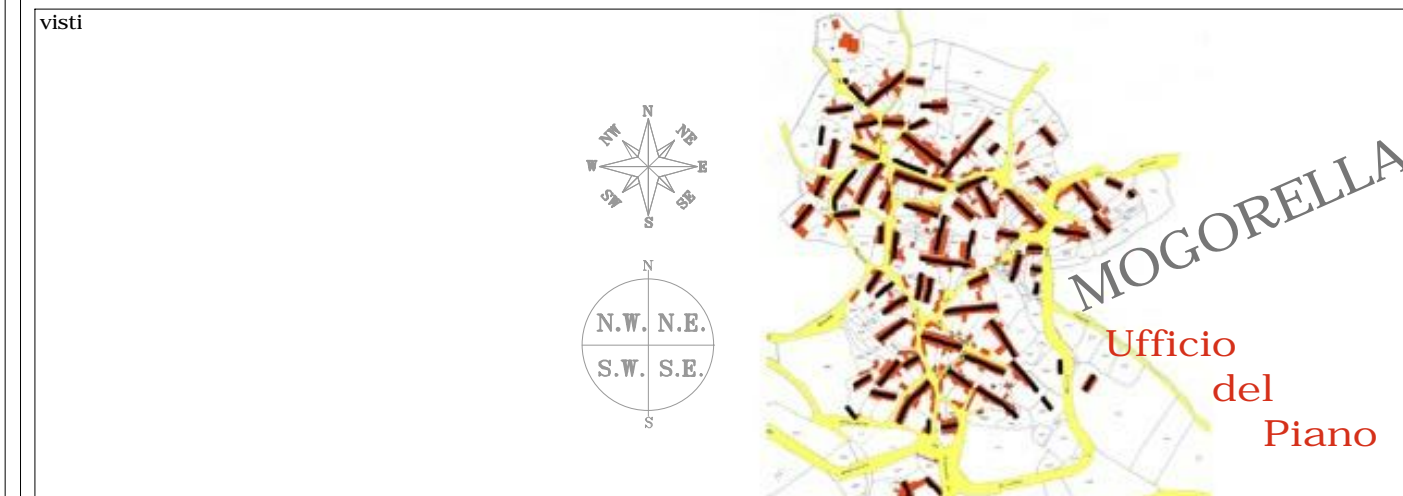

**PIANO PARTICOLAREGGIATO
DEL CENTRO MATRICE**
(CENTRO DI ANTICA E PRIMA FORMAZIONE)
(zona "A" in adeguamento al P.P.R. - zone "B" interne al centro matrice)

PROFILI DEGLI ISOLATI
profili stradali dello stato di fatto e regolatori di progetto


ELABORATO	11.14	SCALA	1:200	ALLEGATO
emissione	data MARZO 2017	adozione	data 07 luglio 2016	revisione/riapprovazione
			Delib. C.C. N. 19/2016	data
			Delib. C.C. N. _____	Delib. C.C. N. _____

AREA TECNICA - SERVIZIO URBANISTICA - UFFICIO DEL PIANO
Responsabile: Dott. Arch. Manuela Selis Progetto: Sud Ovest Engineering S.r.l. - Cagliari


SOE
SUD OVEST ENGINEERING S.R.L.
Viale Marconi n. 87, 09131 CAGLIARI
Codice fiscale e partita IVA: 03454150925
Tel.: 070.8571341
Fax.: 070.8571341
sudovestengineering@gmail.com
soesh@legalmati.it
www.sudovestengineering.it
DIRETTORE TECNICO (art. 254 D.P.R. 207/2010)
Dott. Ing. Andrea Lostia

Progettista Responsabile: Dott. Ing. ANDREA LOSTIA
Unità Operativa: Dott. Ing. Andrea Lostia
Dott. Geol. Tiziana Carrus
Ing. Junior Giuseppe Sullis
Dott. Arch. Stefania Mascia
Tecnico GIS Giuseppe Monni


Localizzazione Isolato

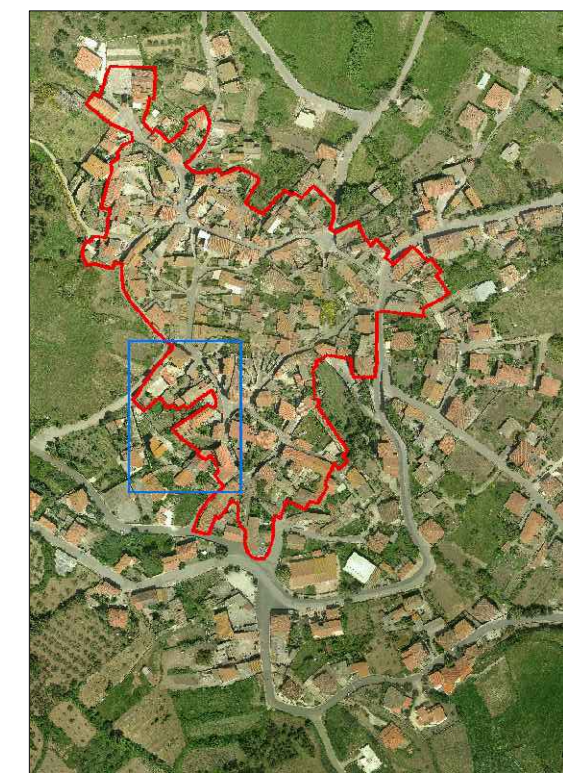


Isolato P su Ortofoto RAS 2010

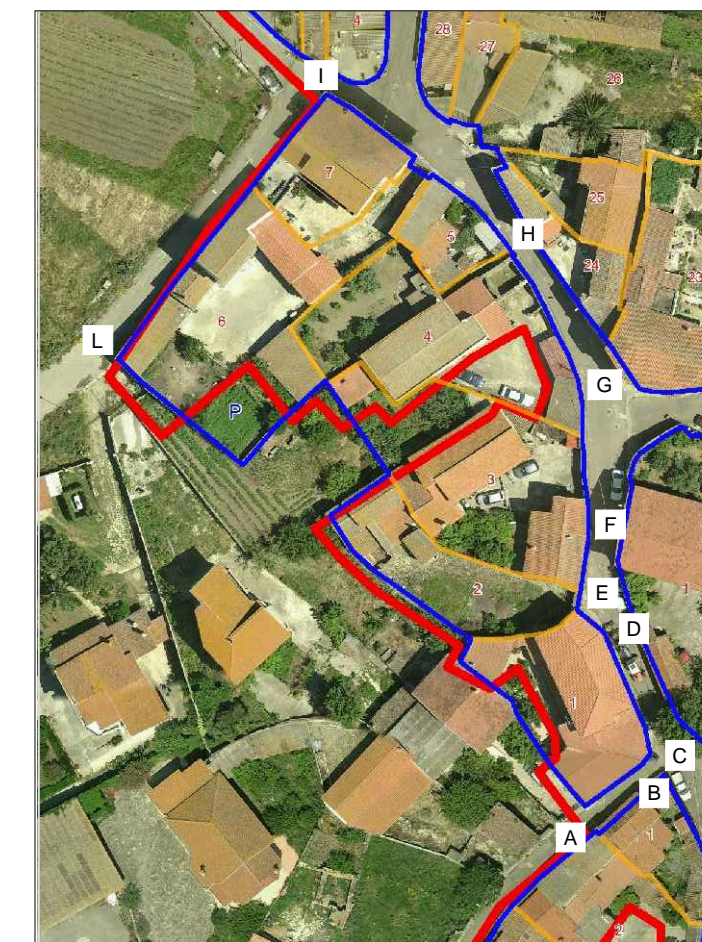


Profilo A-B-C

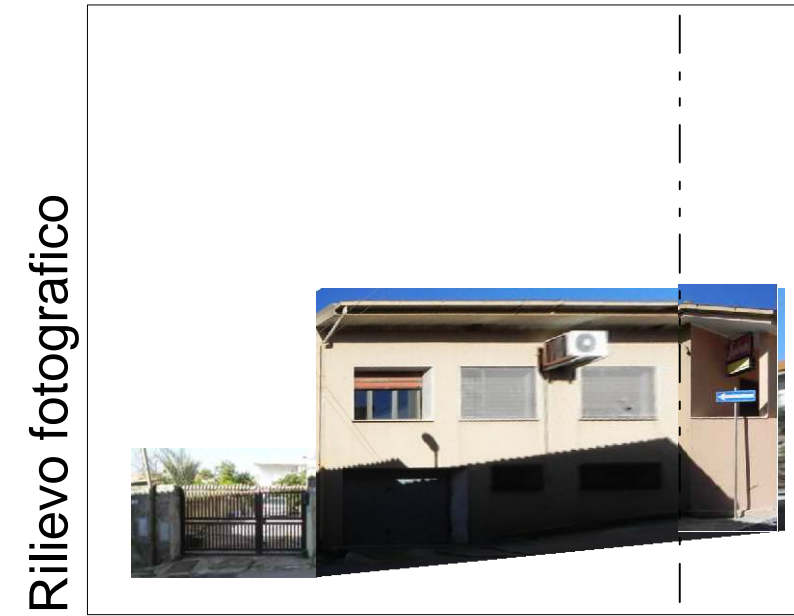

Via Mannu

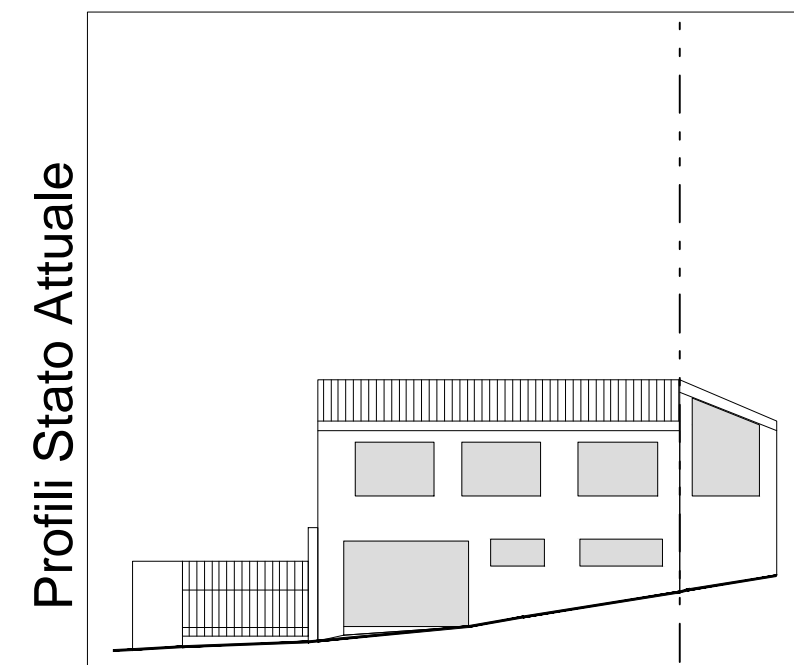

Profili Stato di Progetto

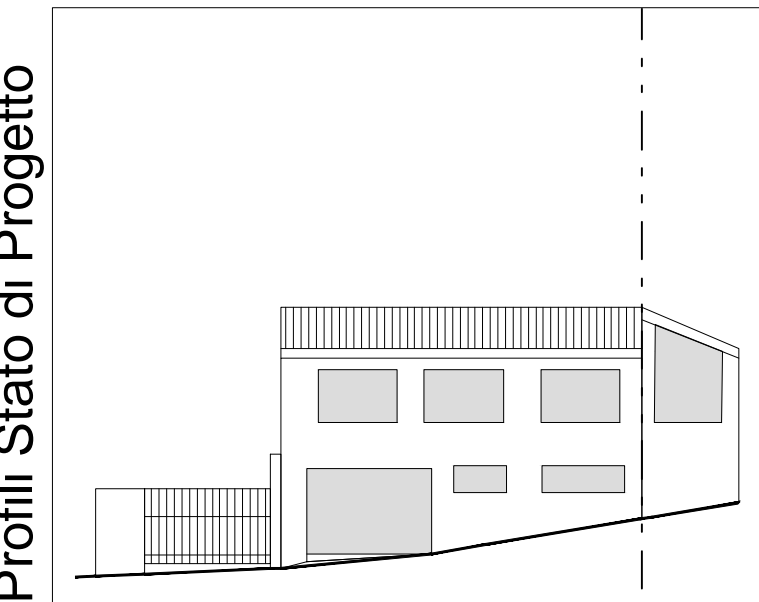

Profilo C-D



Via Vittorio Emanuele



D-E




Profilo E-F



Profilo F-G



Profilo G-H

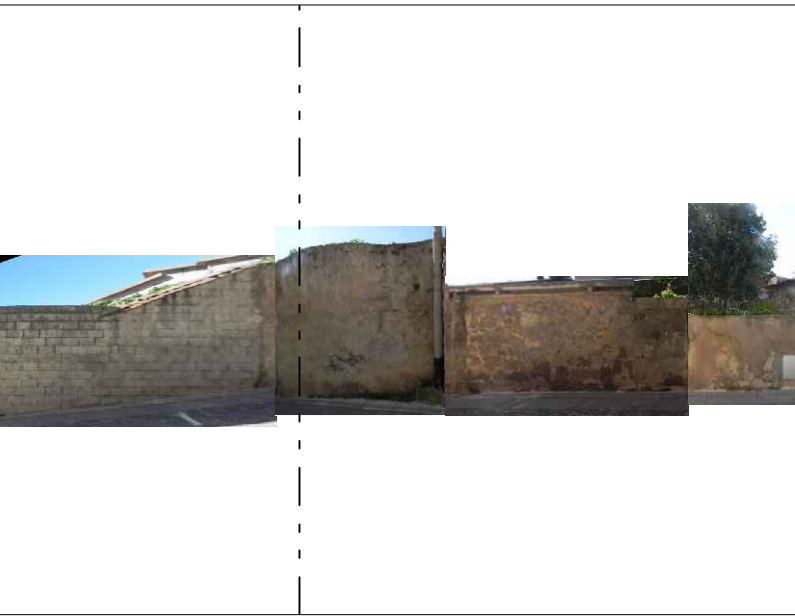



Profilo H-I



Profilo I-L



Via (senza nome)

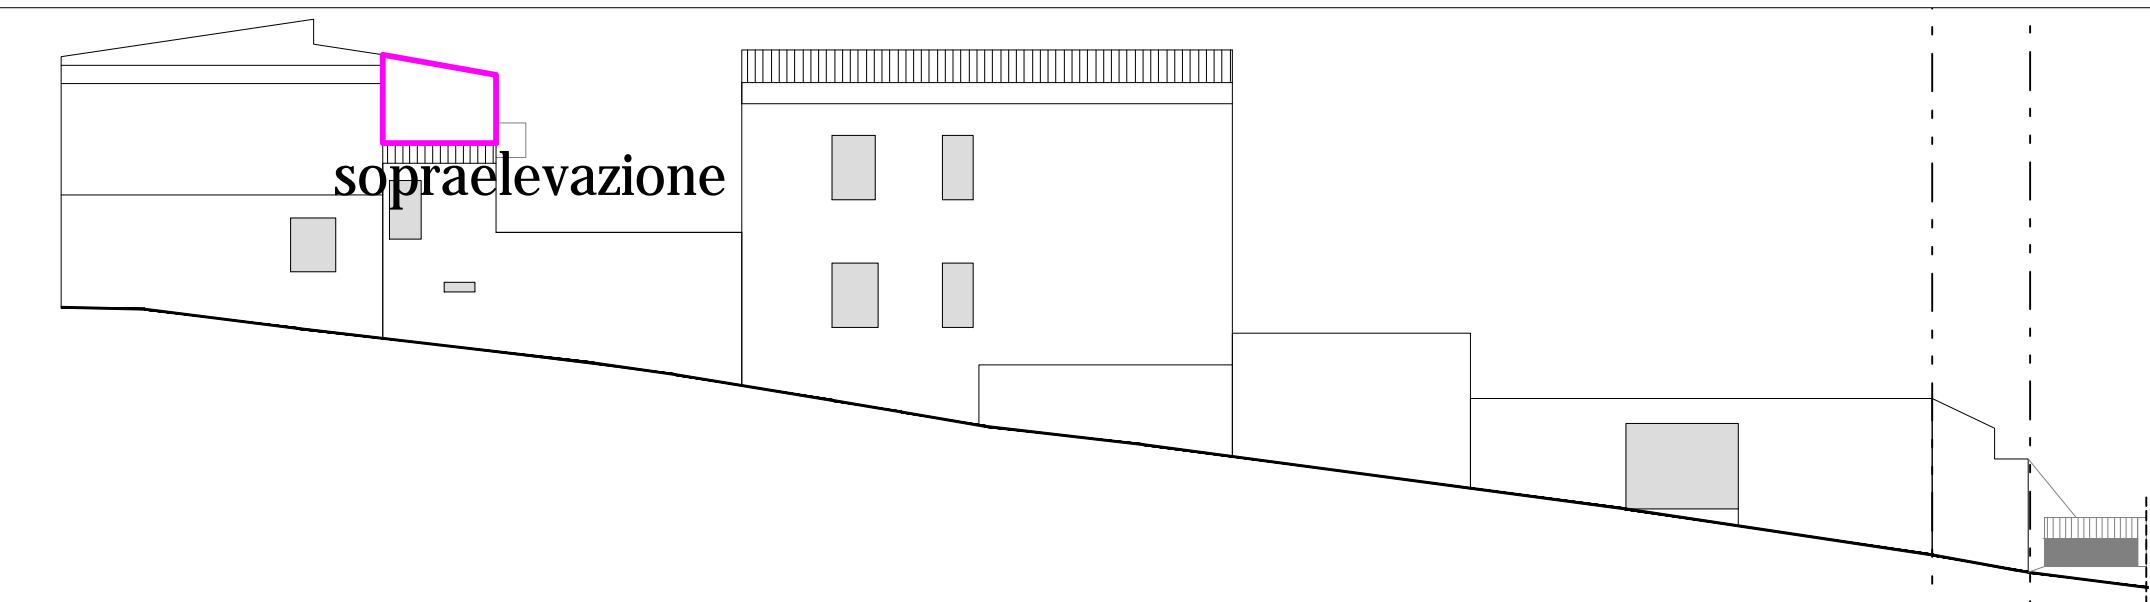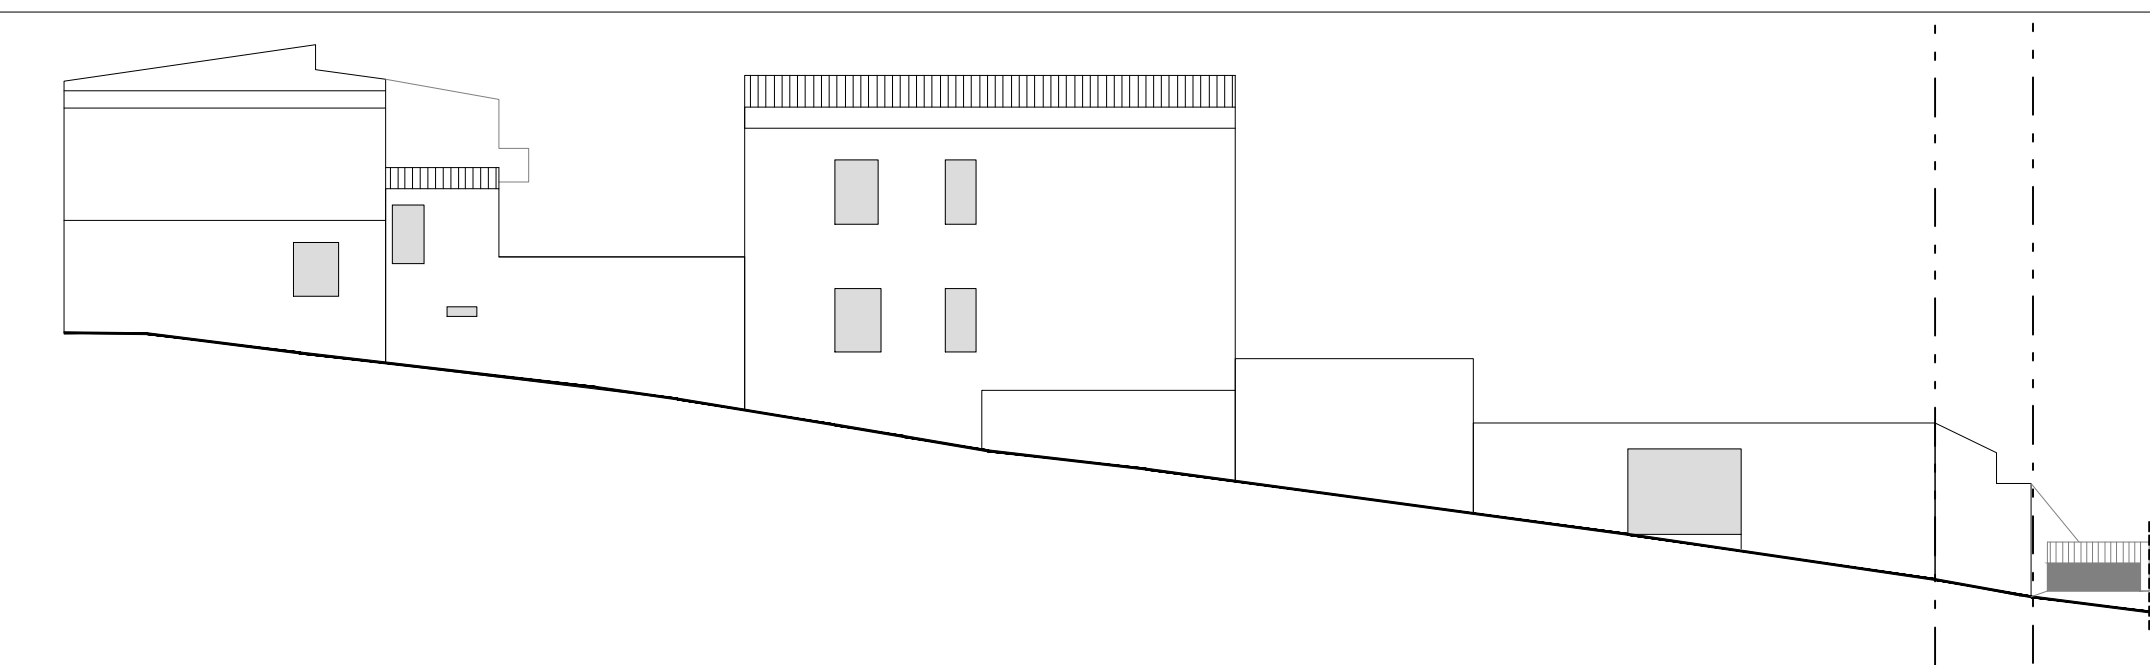

sopraelevazione