









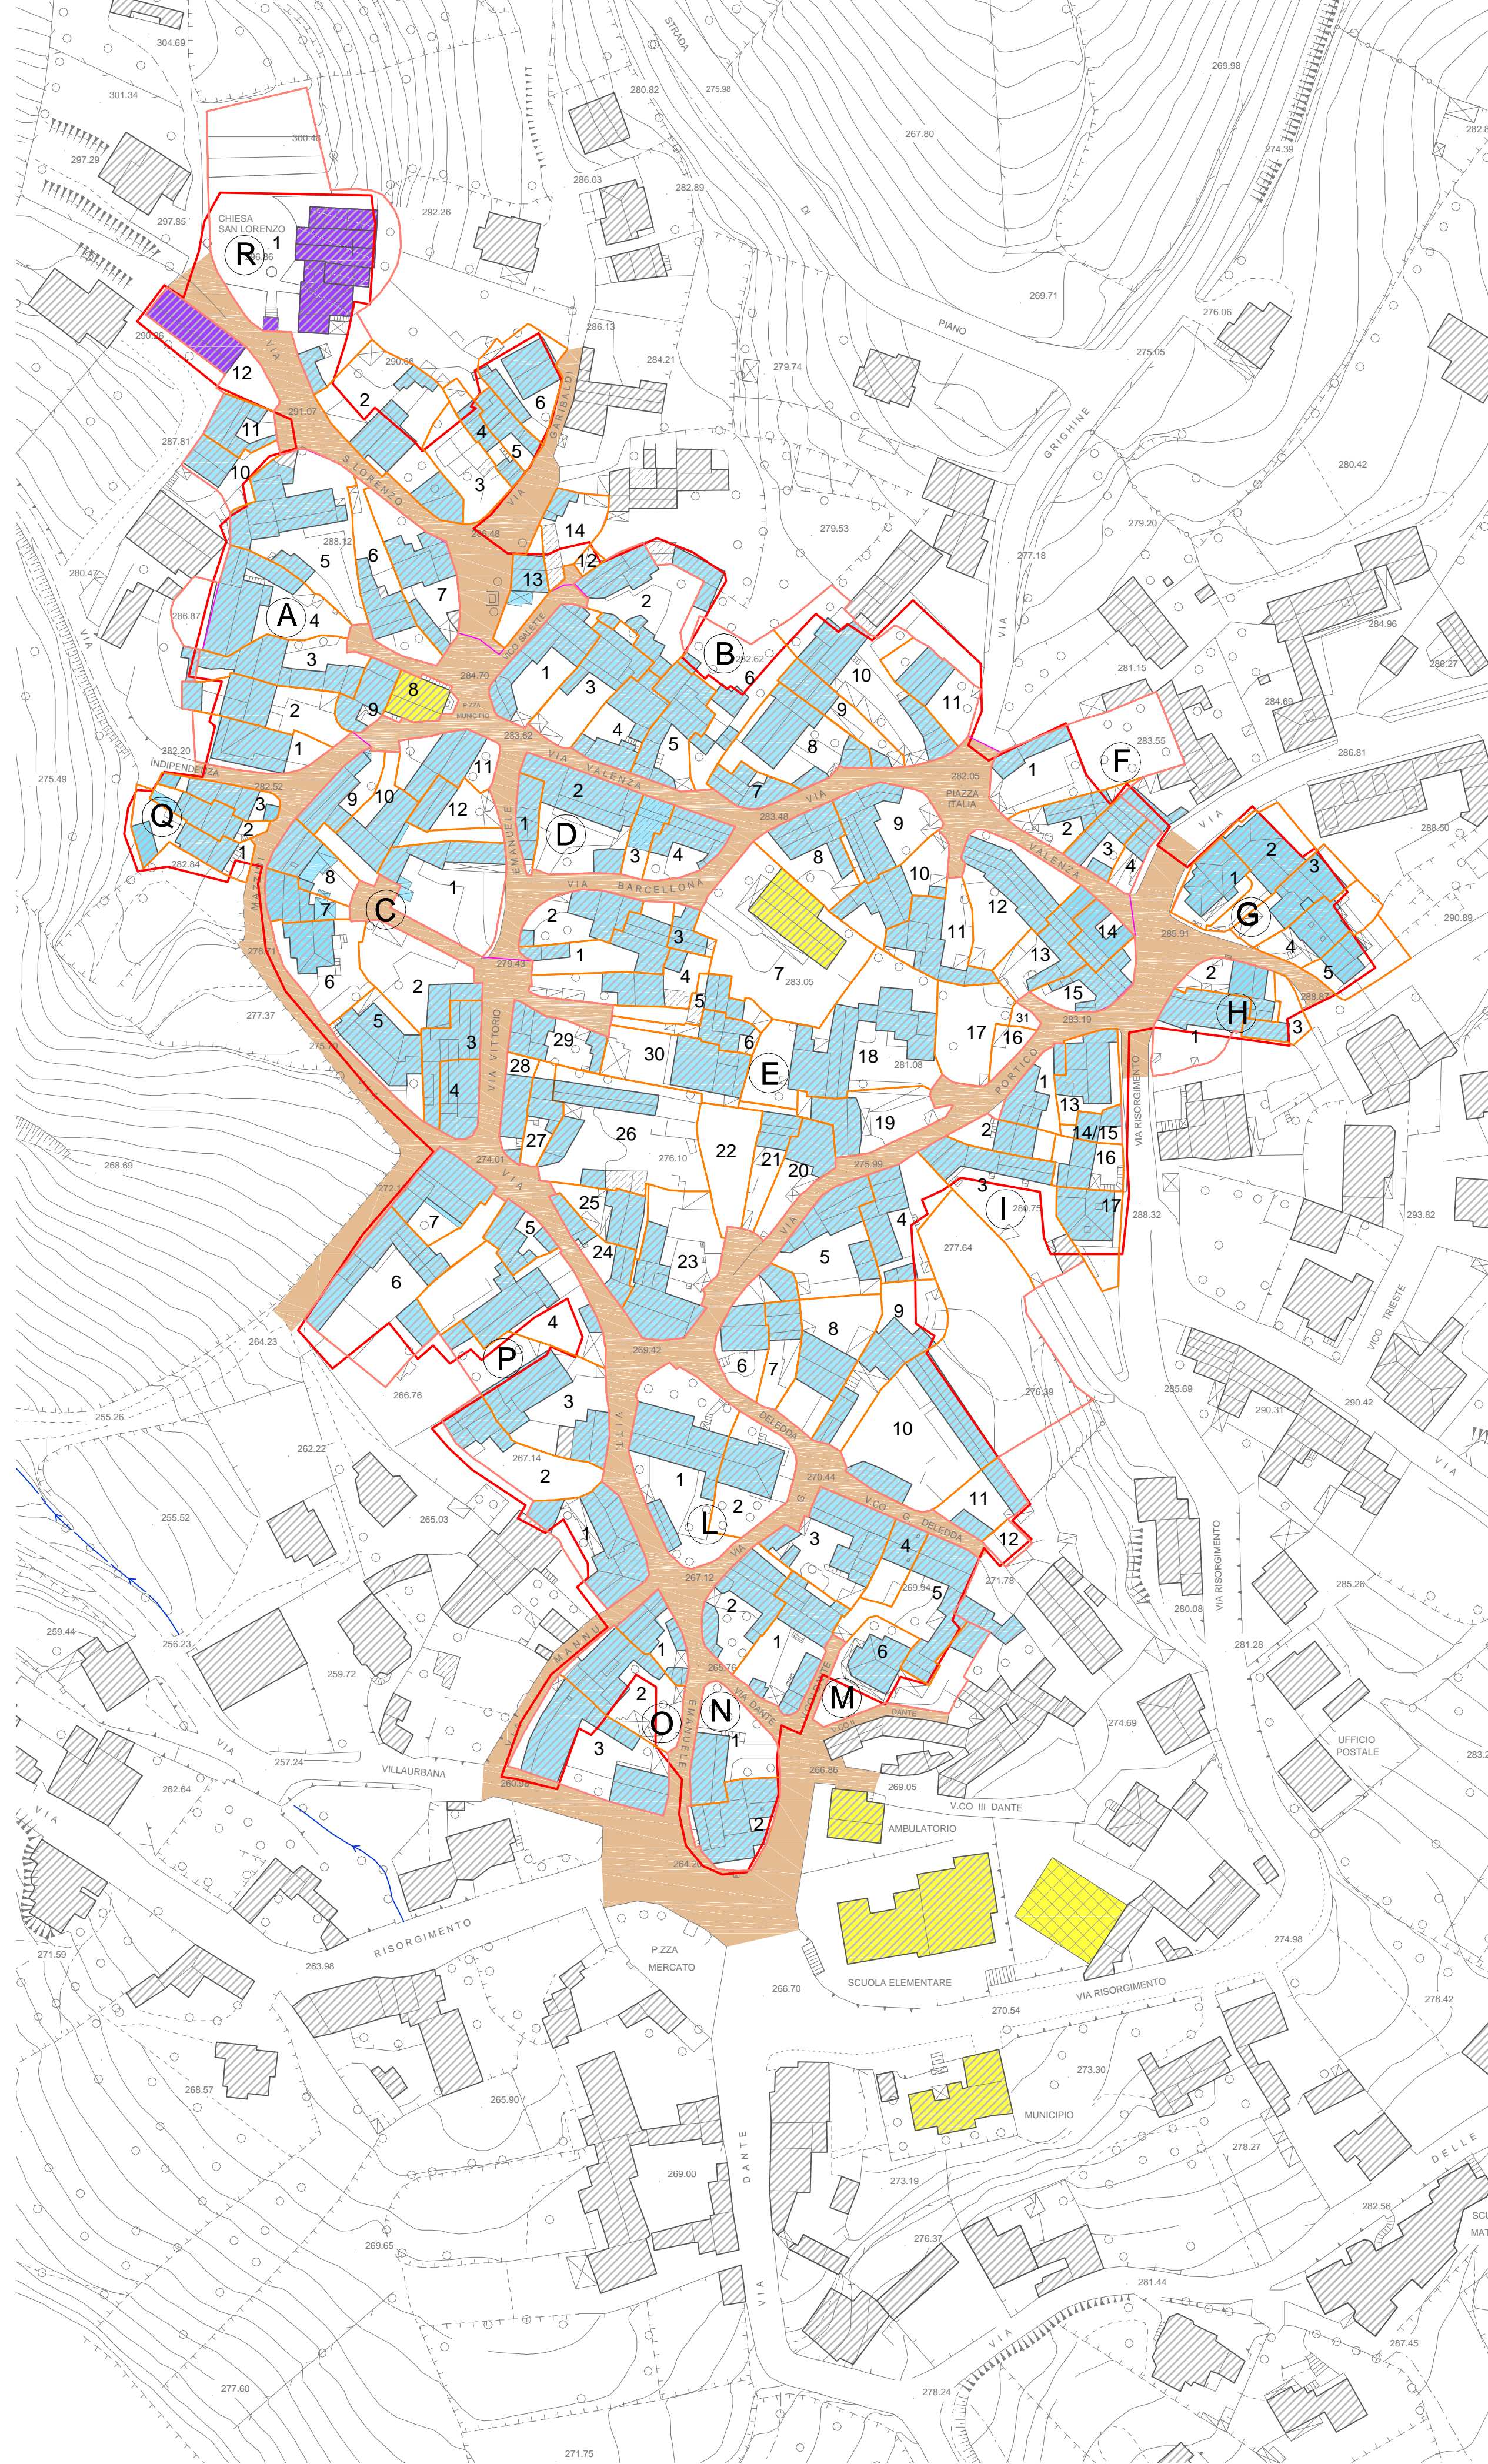



LEGENDA	
tematismo	descrizione
	Centro Matrice
	Zona A
	Isolati Centro Matrice
	Viabilità Centro Matrice
	Ruderi
	Pubblico
	Privato
	Beni paesaggistici e identitari
	Destinazione d'uso: residenziale
	Destinazione d'uso: non residenziale

CENTRO MATRICE DI ANTICA E PRIMA FORMAZIONE

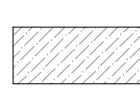STATO DELLE PROPRIETA' - planimetria generale su base aerofotogrammetrica - scala 1:1000



DESTINAZIONE D'USO - planimetria generale su base aerofotogrammetrica - scala 1:1000

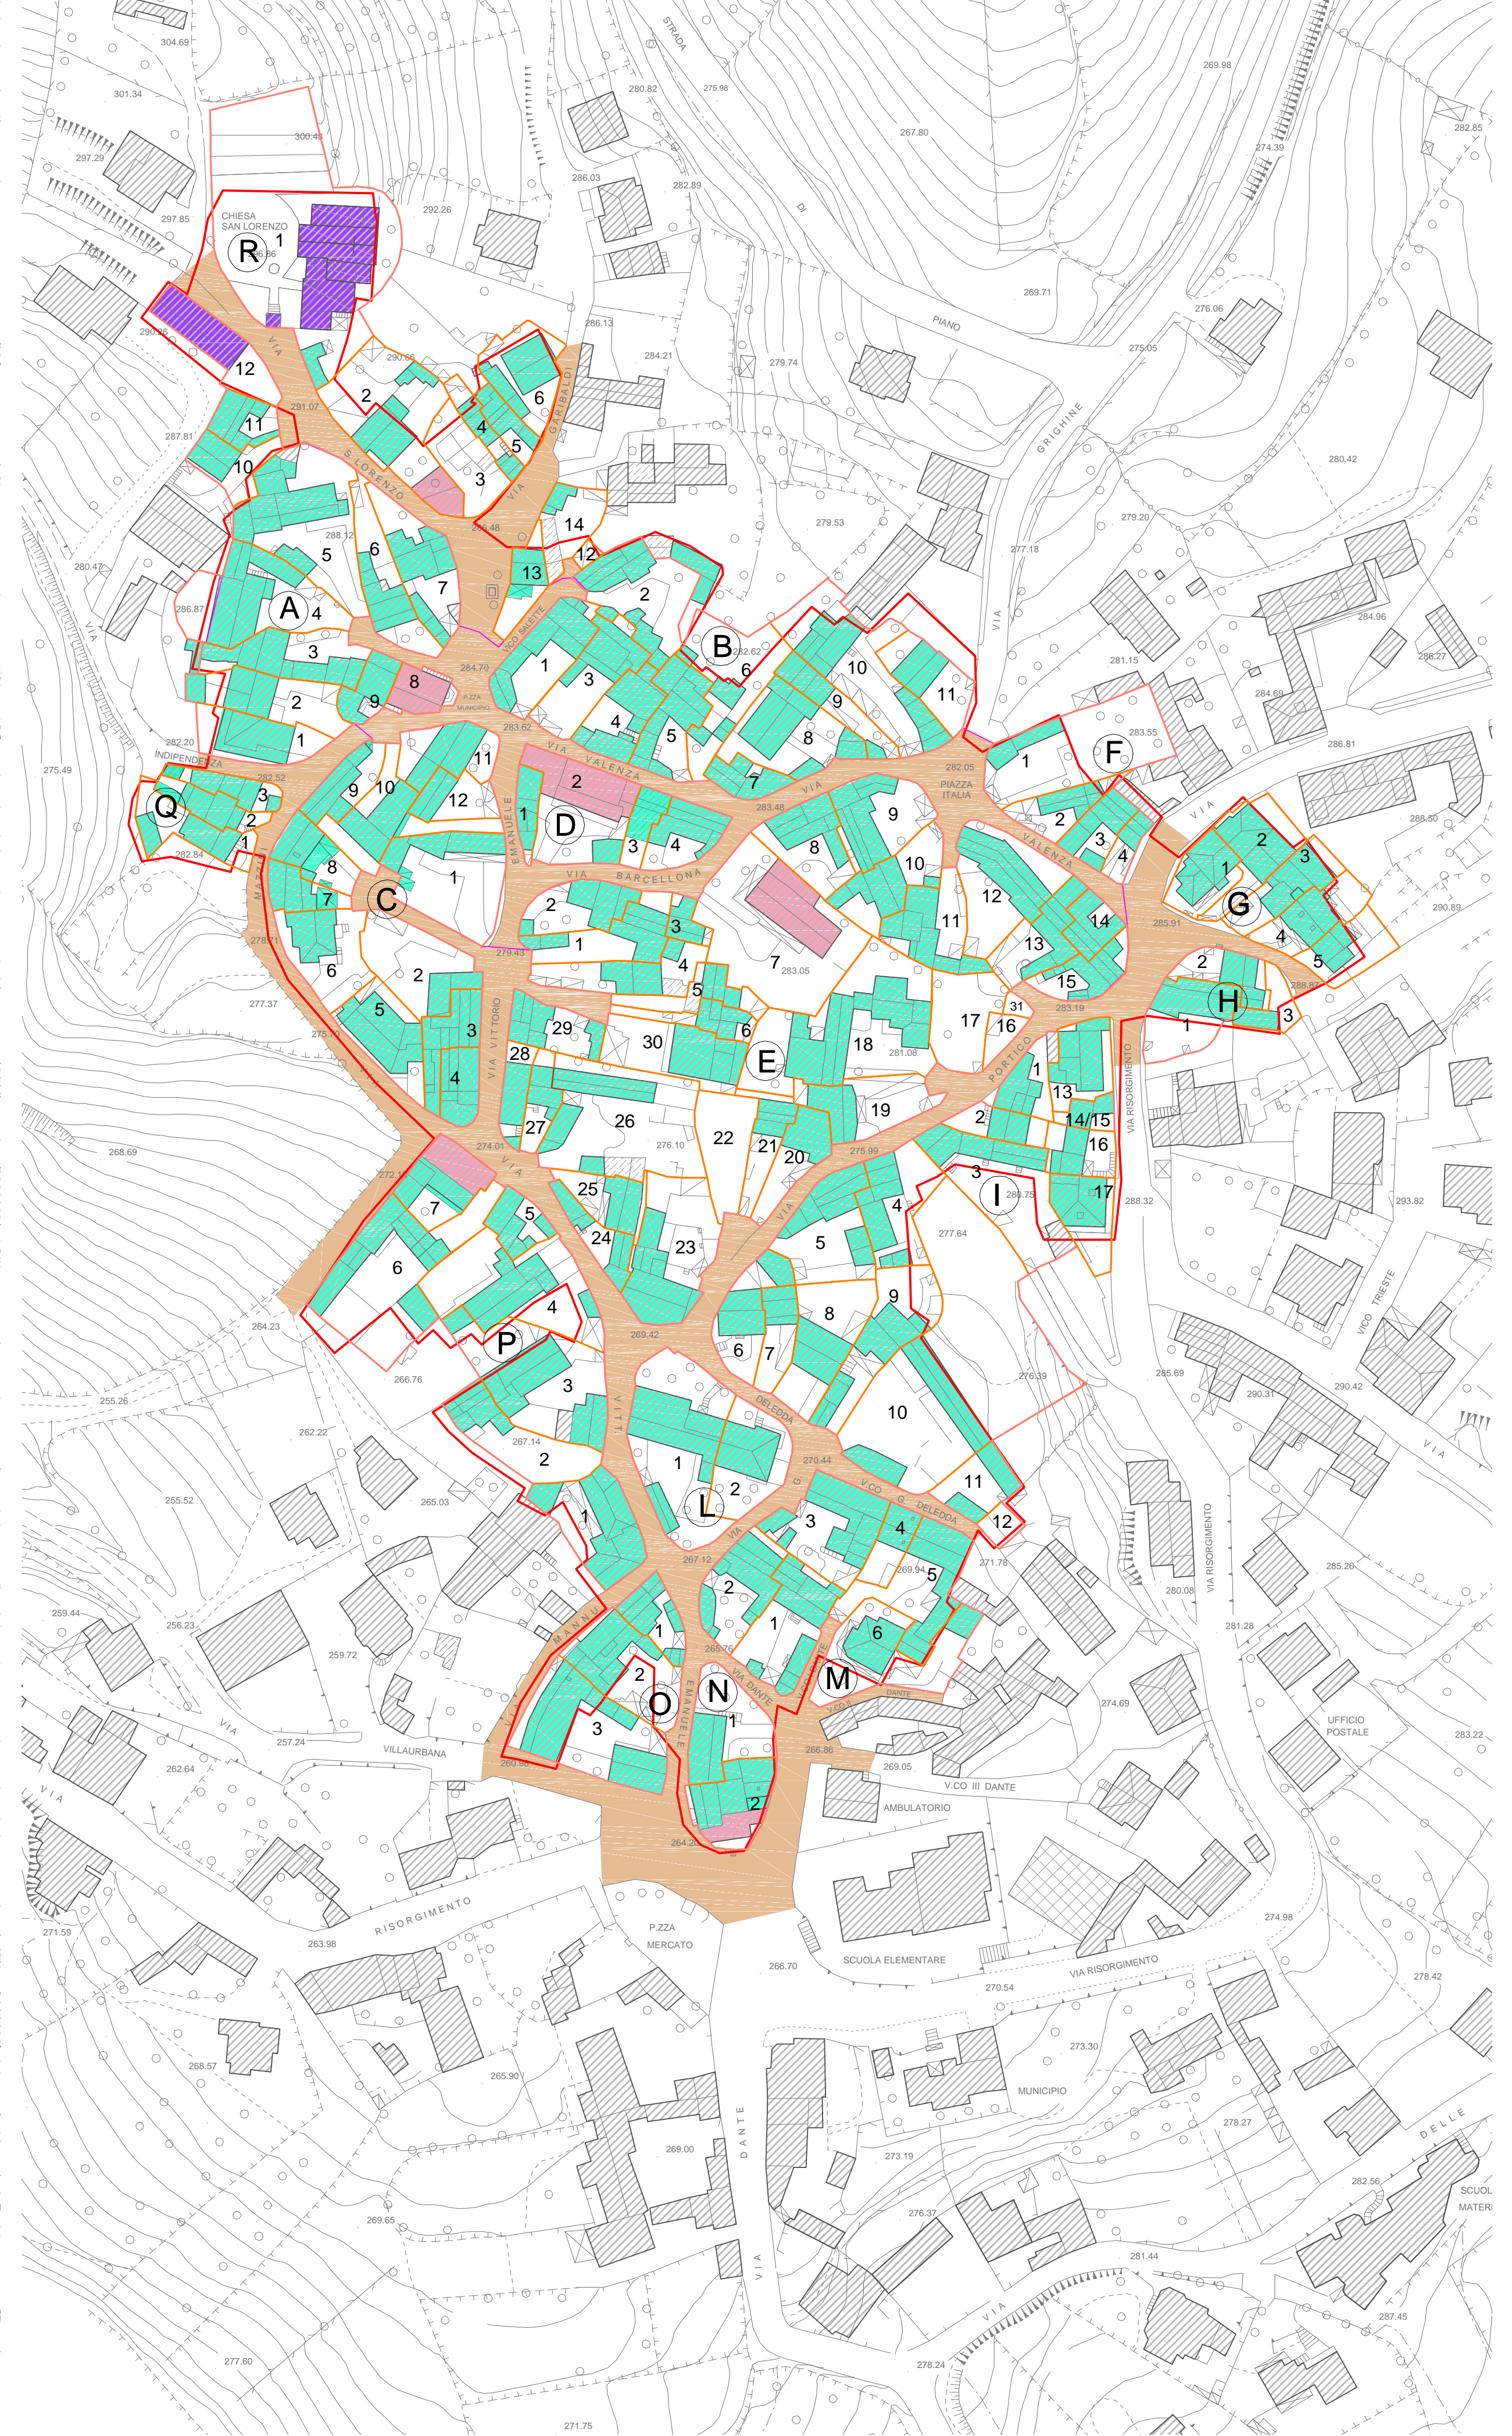

COMUNE DI MOGORELLA
regione sardegna - provincia di oristano



PIANO PARTICOLAREGGIATO
DEL CENTRO MATRICE
(CENTRO DI ANTICA E PRIMA FORMAZIONE)

(zona "A" in adeguamento al P.P.R. - zone "B" interne al centro matrice)

PLANIMETRIA GENERALE
stato delle proprietà - destinazioni d'uso

ELABORATO	07	SCALA	1:1000	ALLEGATO
-----------	----	-------	--------	----------

emissione	adozione	revisione/riapprovazione	approvazione definitiva
data MARZO 2017	data 07 luglio 2016	data	data
	Delib. C.C. N. 19/2016	Delib. C.C. N.	Delib. C.C. N.

AREA TECNICA - SERVIZI URBANISTICA - UFFICIO DEL PIANO
Responsabile: Dott. Arch. Manuela Selis Progetto: Sud Ovest Engineering S.r.l. - Cagliari



Progettista Responsabile: Dott. Ing. ANDREA LOSTIA

SUD OVEST ENGINEERING S.R.L.
Ingegneria
Architettura
Urbanistica
Ambiente
Territorio
Green energy
Consulting engineering
Services integrati di engineering
Engineering and contracting
www.sudovestengineering.it
Direttore Tecnico (art. 254 D.P.R. 207/2010)
Dott. Ing. Andrea Lostia

Unità Operativa: Dott. Ing. Andrea Lostia
Dott. Geol. Tiziana Carrus
Ing. Junior Giuseppe Sallis
Dott. Arch. Stefania Mascia
Tecnico GIS Giuseppe Mommi