



LEGENDA	
tematismo	descrizione
	Centro Matrice
	Zona A
	Isolati Centro Matrice
	Costruito prima del 1900
	Costruito tra il 1901 e il 1950
	Costruito dopo il 1951 e il 1965
	Costruito tra il 1966 e il 2015
	Beni paesaggistici e identitari
	Conservati integralmente: corpi edilizi tradizionali conservati integralmente nell'impianto e negli elementi costruttivi, che possono presentare sostituzioni minime dei materiali.
	Modificati parzialmente: corpi edilizi tradizionali che conservano l'impianto originario e presentano sostituzioni parziali nei materiali e negli elementi costruttivi.
	Modificati prevalentemente: corpi edilizi tradizionali che conservano l'impianto originario e presentano rilevanti modifiche nei corpi di fabbrica, negli elementi costruttivi e nei materiali.
	Sostituiti compatibili: corpi edilizi sostituiti o di nuova costruzione coerenti, nell'impianto e in parte dei materiali, con le tipologie tradizionali
	Sostituiti incompatibili
	Nuovi incompatibili: corpi edilizi sostituiti o di nuova costruzione incoerenti, nell'impianto e nei materiali, con le tipologie tradizionali.
	Ruderi

CENTRO MATRICE DI ANTICA E PRIMA FORMAZIONE

EPOCA DI COSTRUZIONE - planimetria generale su base aerofotogrammetrica - scala 1:1000

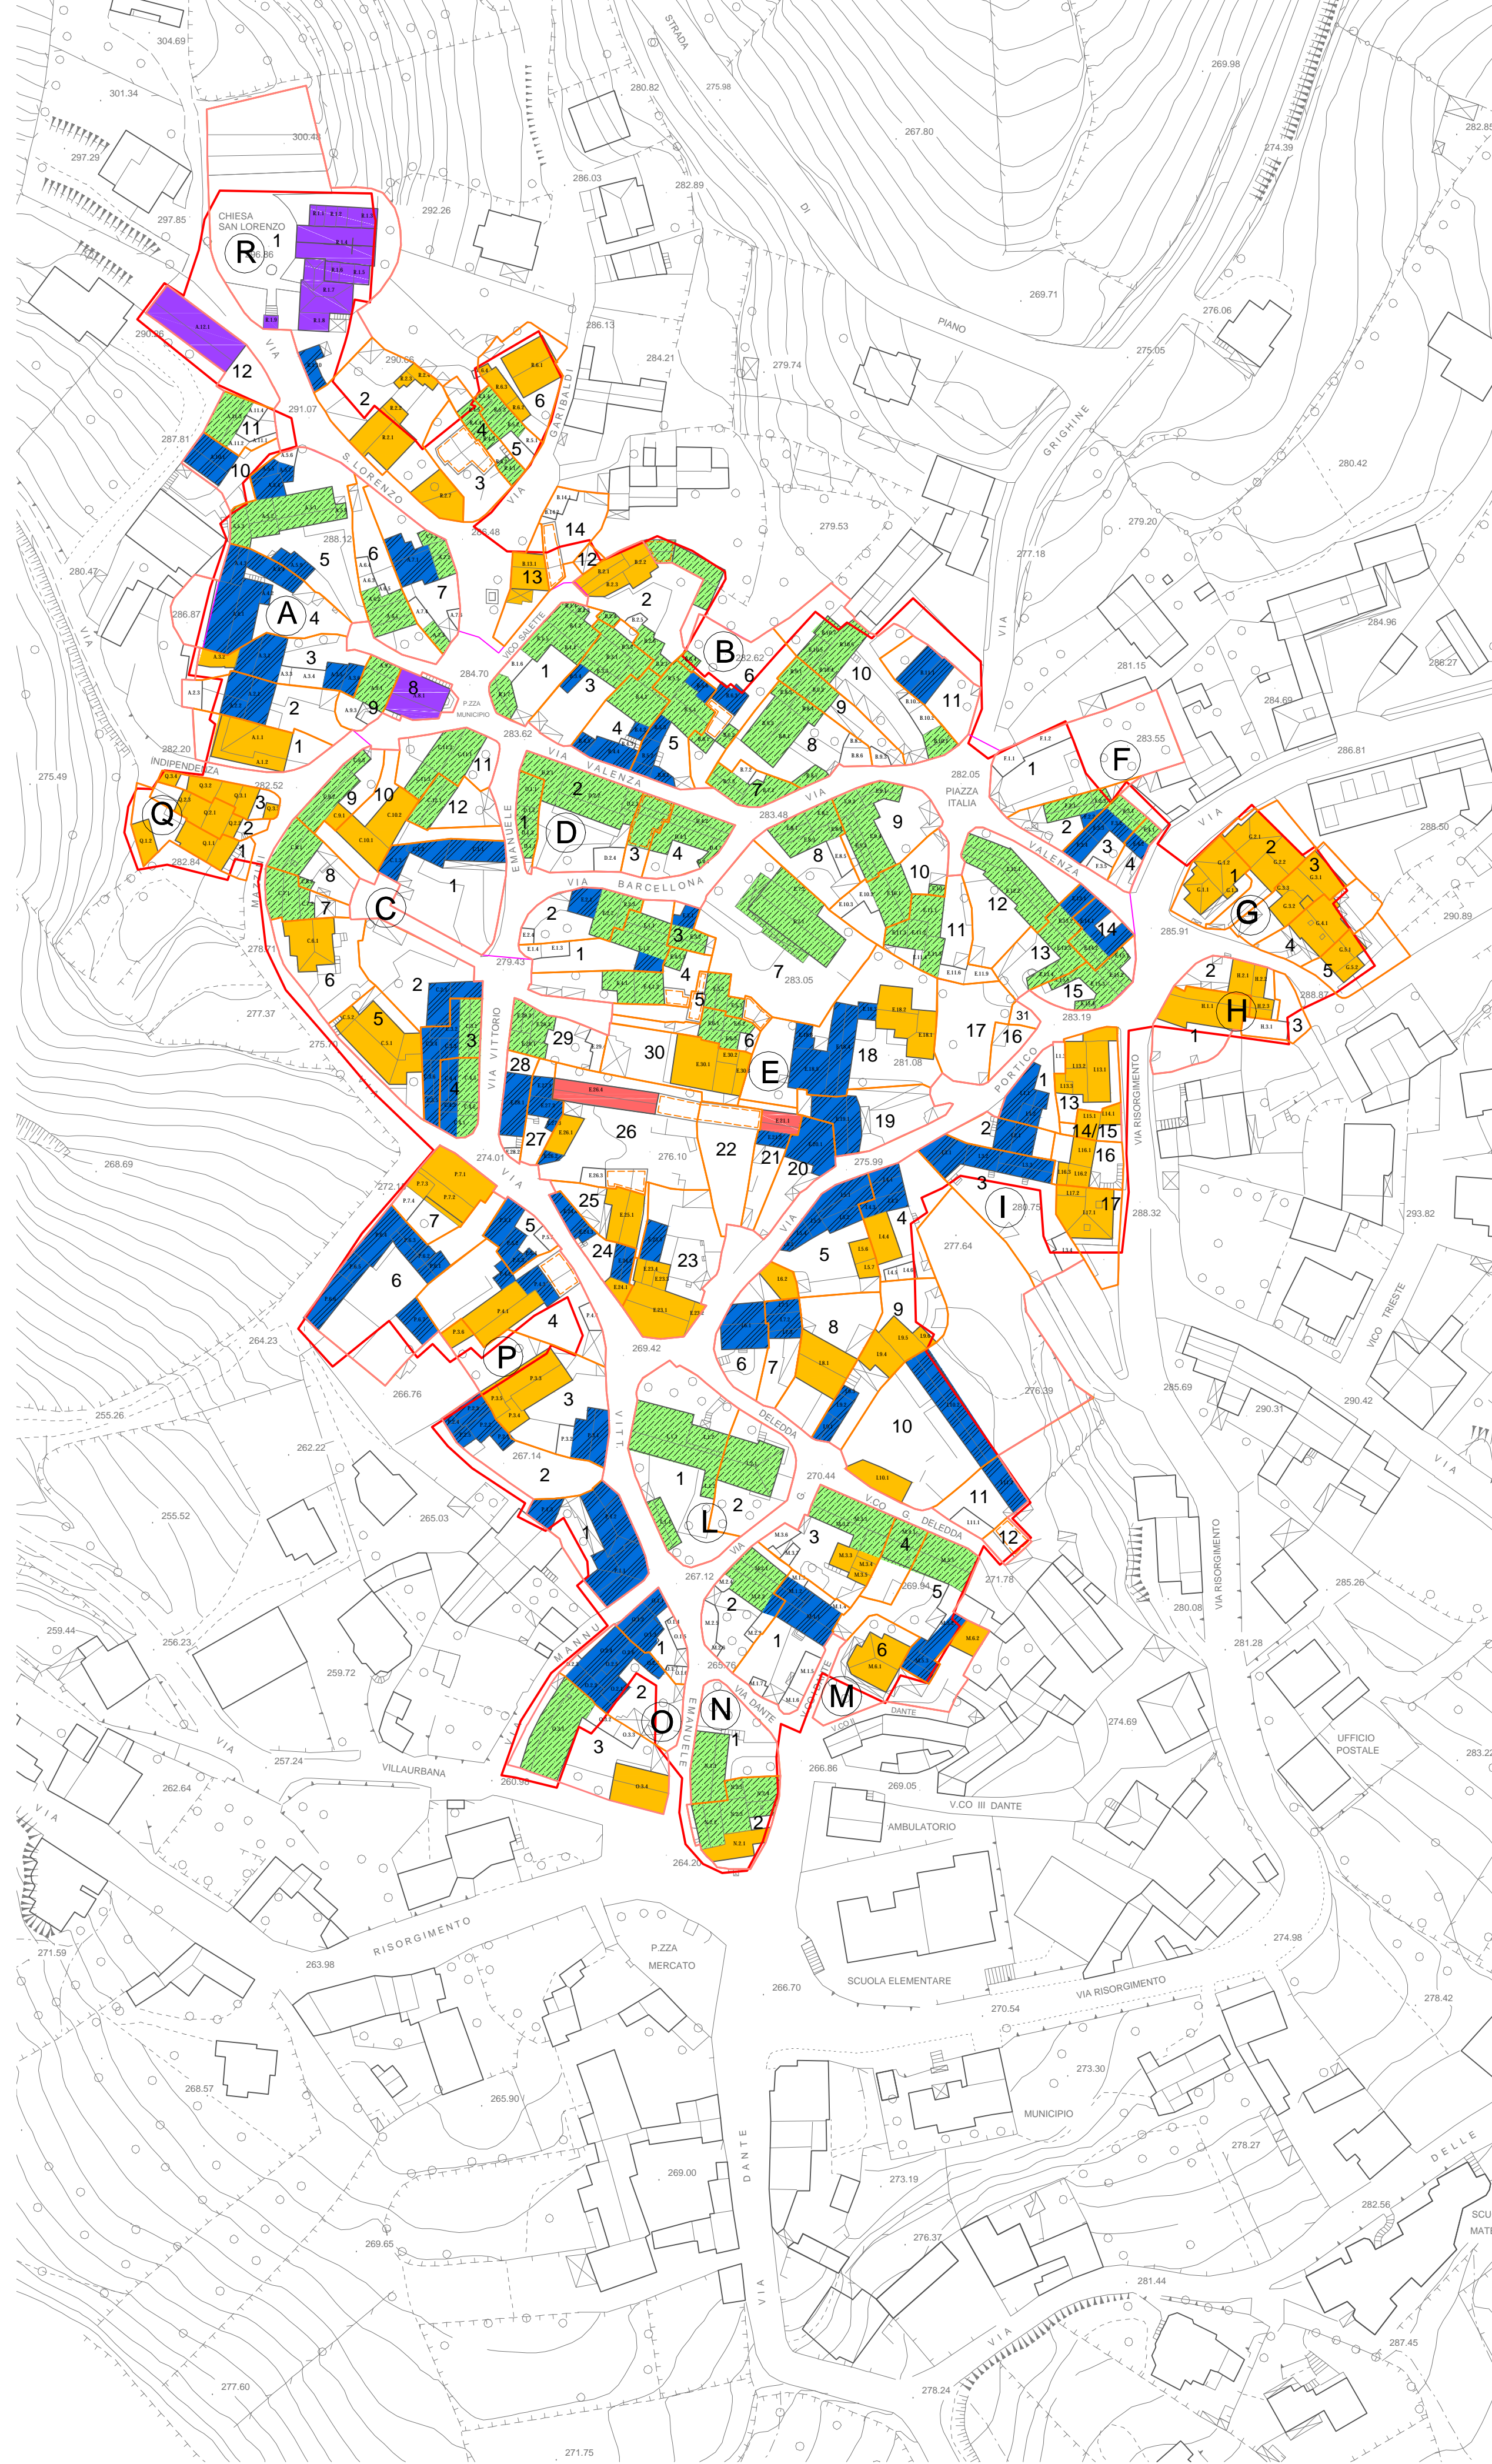


STATO DI CONSERVAZIONE - planimetria generale su base aerofotogrammetrica - scala 1:1000

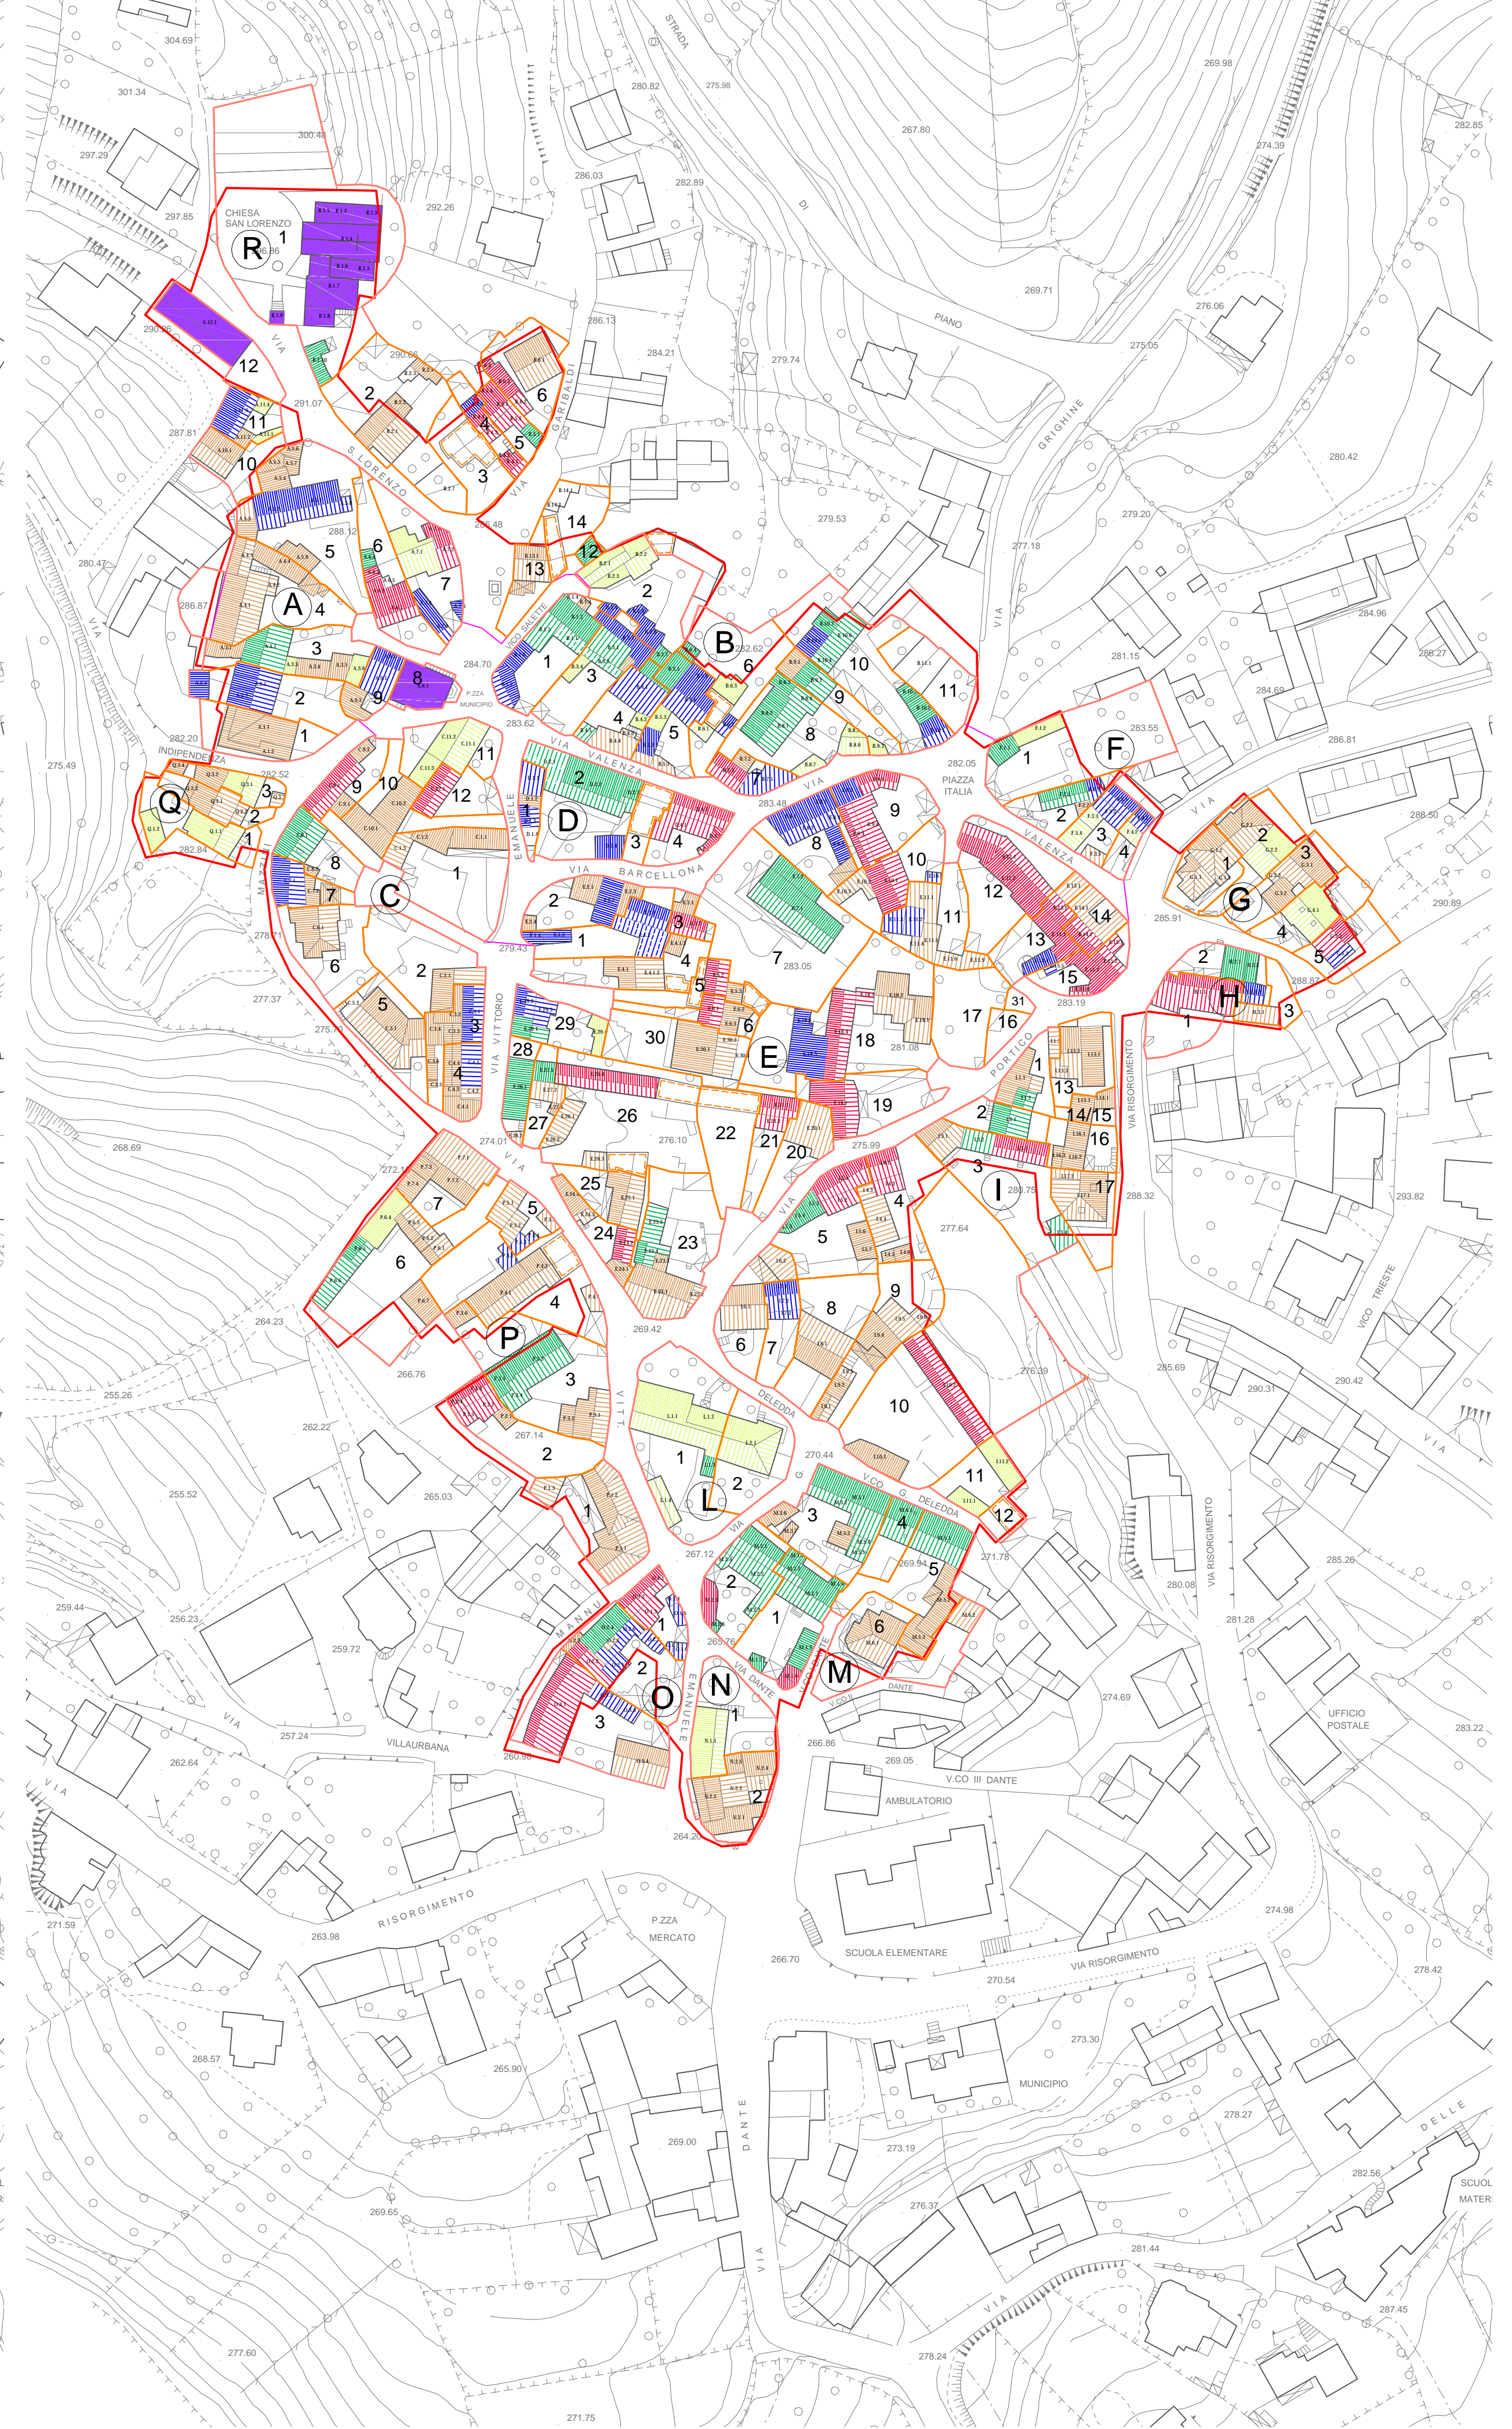

COMUNE DI MOGORELLA

regione sardegna - provincia di oristano

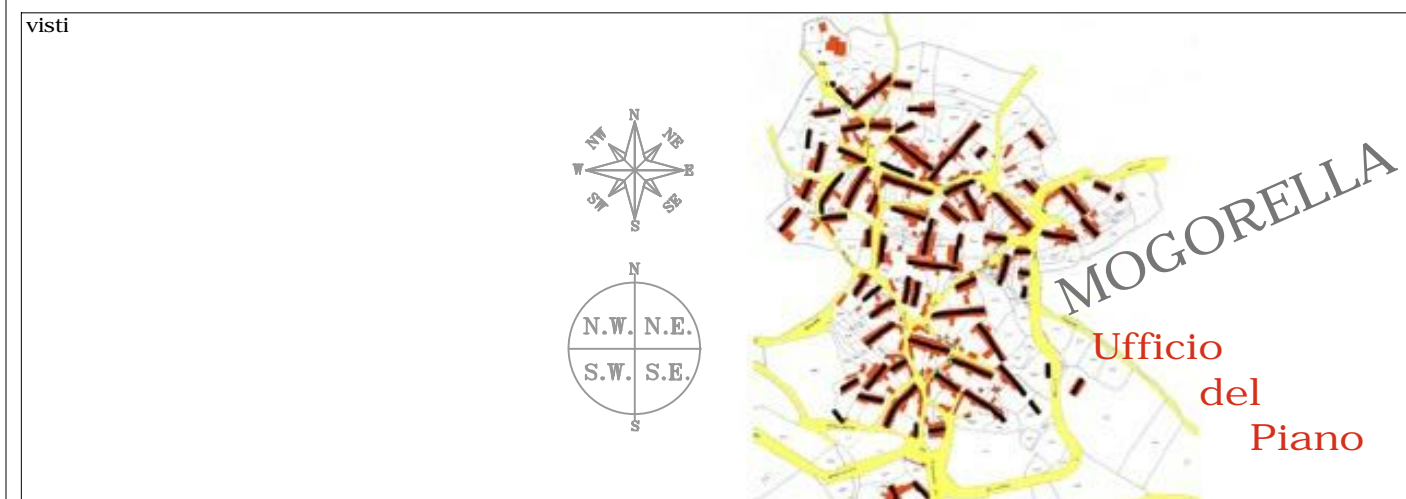

PIANO PARTICOLAREGGIATO DEL CENTRO MATRICE (CENTRO DI ANTICA E PRIMA FORMAZIONE)

(zona "A" in adeguamento al P.P.R. - zone "B" interne al centro matrice)

PLANIMETRIA GENERALE epoca di costruzione - stato di conservazione

ELABORATO	06	SCALA	1:1000	ALLEGATO
emissione	data MARZO 2017	adozione	data 07 luglio 2016	revisione/riapprovazione
			Delib. C.C. N. 19/2016	data
			Delib. C.C. N.	Delib. C.C. N.

AREA TECNICA - SERVIZIO URBANISTICA - UFFICIO DEL PIANO
Responsabile: Dott. Arch. Manuela Selis Progetto: Sud Ovest Engineering S.r.l. - Cagliari

SOE

Progettista Responsabile: Dott. Ing. ANDREA LOSTIA

SUD OVEST ENGINEERING S.R.L.
Ingegneria
Architettura
Urbanistica
Ambiente
Territorio
Green energy
Consulting engineering
Services integrati di restructuring
Engineering and contracting
Viale Marconi n. 87, 09131 CAGLIARI
Codice fiscale e partita IVA: 03454150925
Tel.: 070.8571341
Fax: 070.8571341
sudovestengineering@gmail.com
soesrl@legalmail.it
www.sudovestengineering.it
Direttore Tecnico (art. 254 D.P.R. 207/2010)
Dott. Ing. Andrea Lostia

Unità Operativa: Dott. Ing. Andrea Lostia
Dott. Geol. Tiziana Carrus
Ing. Junior Giuseppe Sullis
Dott. Arch. Stefania Mascia
Tecnico GIS Giuseppe Monni