COMUNE DI MOGORELLA

regione sardegna - provincia di oristano

vedi

PIANO PARTICOLAREGGIATO DEL CENTRO MATRICE

(CENTRO DI ANTICA E PRIMA FORMAZIONE)

(zona "A" in adeguamento al P.P.R. - zone "B" interne al centro matrice)

PROFILI DEGLI ISOLATI

profili stradali dello stato di fatto e regolatori di progetto

ELABORATO	SCALA	ALLEGATO
11.11	1:200	

emissione	adozione	revisione/approvazione	approvazione definitiva
data MARZO 2017	data 07 luglio 2016 Delib. C.C. N. 19/2016	data _____ Delib. C.C. N. _____	data _____ Delib. C.C. N. _____

AREA TECNICA - SERVIZIO URBANISTICA - UFFICIO DEL PIANO

Responsabile: Dott. Arch. Manuela Sella

Progetto: Sud Ovest Engineering S.r.l. - Cagliari

SOE

SUD OVEST ENGINEERING S.R.L.

Ingegneria
Architettura
Urbanistica
Ambiente
Territorio
Sviluppo rurale
Consulting engineering
Servizi integrati di ascoltazione
Servizi integrati di engineering

Vale Marconi n. 87, 09131 CAGLIARI
Codice fiscale e partita IVA: 03454189521
Tel.: 070.8571341
Fax.: 070.8571341
sudovestengineering@gmail.com
sudovestengineering@pec.it
www.sudovestengineering.it

Progettista Responsabile: Dott. Ing. ANDREA LOSTIA

Unità Operative: Dott. Ing. Andrea Lostia
Dott. Geol. Tiziana Carrus
Ing. Iunior Giuseppe Sulis
Dott. Arch. Stefania Mascia
Tecnico GIS Giuseppe Mossi

Direttore Tecnico (art. 254 D.P.R. 207/2010)
Dott. Ing. Andrea Lostia

progetto, gli elaborati della Sud Ovest Engineering S.r.l.'s, tutela la riproduzione, l'utilizzo, del contenuto sia in maniera e tutti senza autorizzazione scritta di terzi di legge.

Localizzazione Isolato

Isolato M su Ortofoto RAS 2010

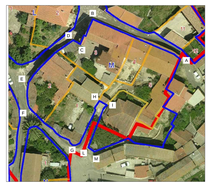

Rilievo fotografico

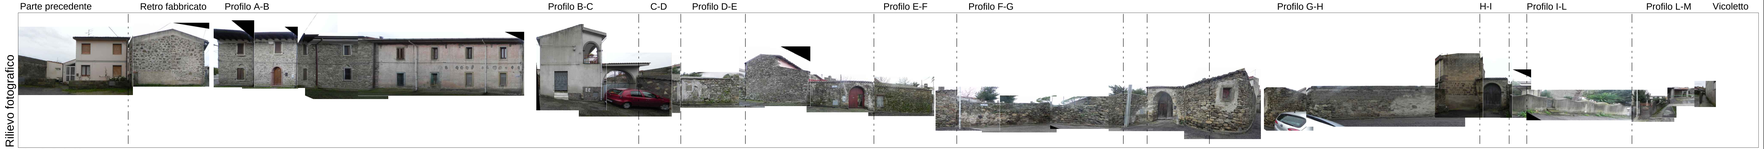

Profili Stato Attuale

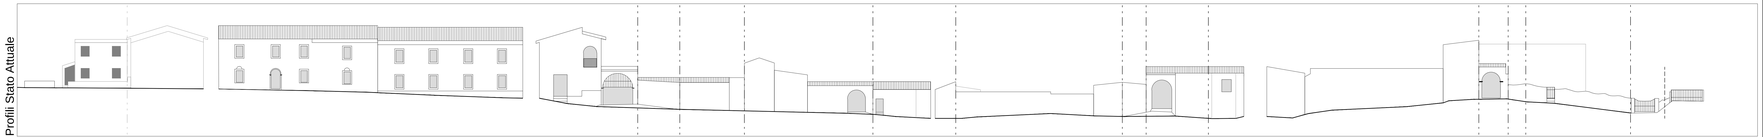
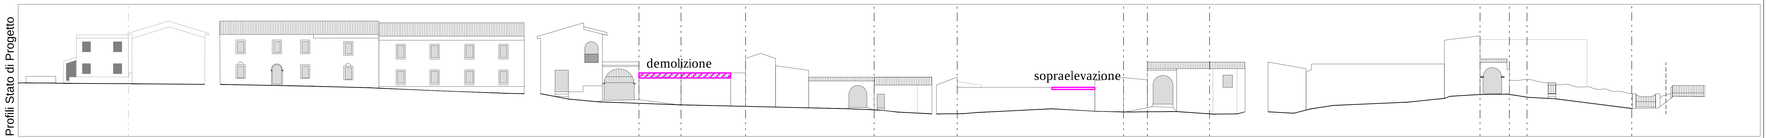
Profili Stato di Progetto