

LEGENDA

tematismo descrizione

- Centro Matrice
- Zona A
- Isolati Centro Matrice
- Ruderi

TIPOLOGIA COPERTURE:




- Falda doppia
- Falda unica
- Falda piana / Terrazzo
- Padiglione / Altro

MATERIALI COPERTURE:

- Tegole / Laterizio
- Lastre cementizie
- Lastre metalliche
- Altro

NUMERO PIANI:

- 1 piano fuori terra
- 2 piani fuori terra
- 3 piani fuori terra
- edifici speciali

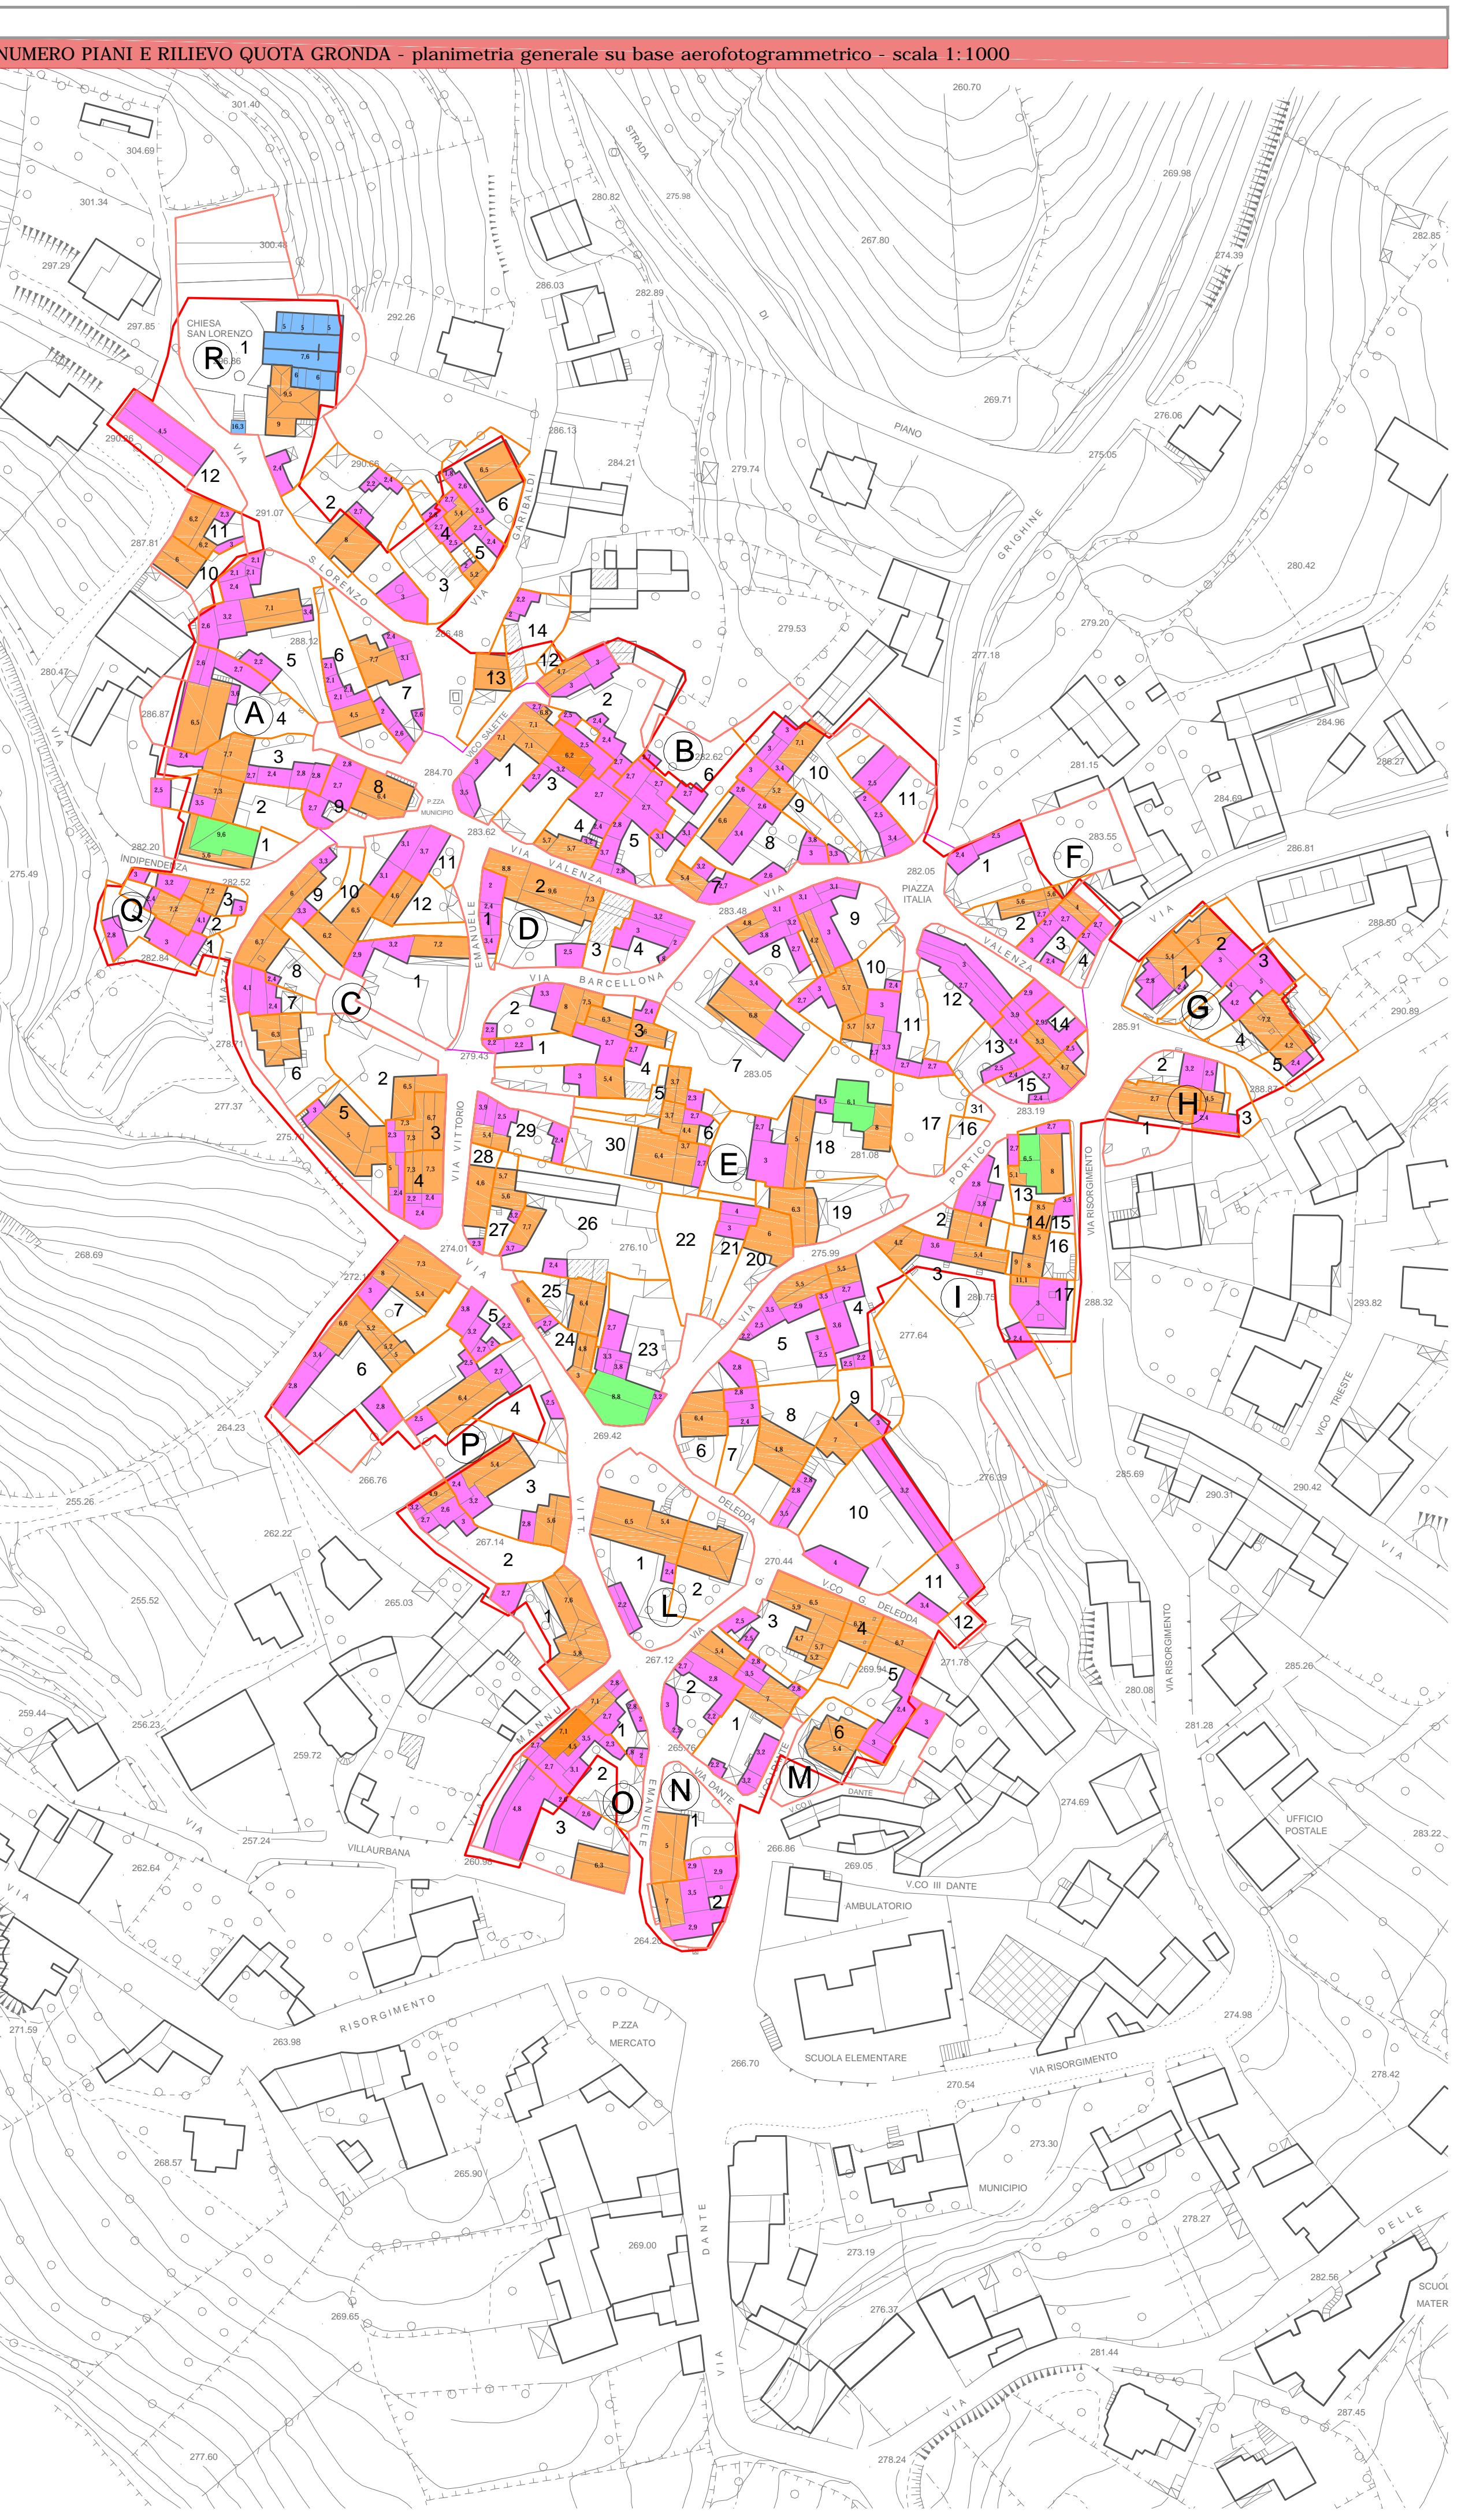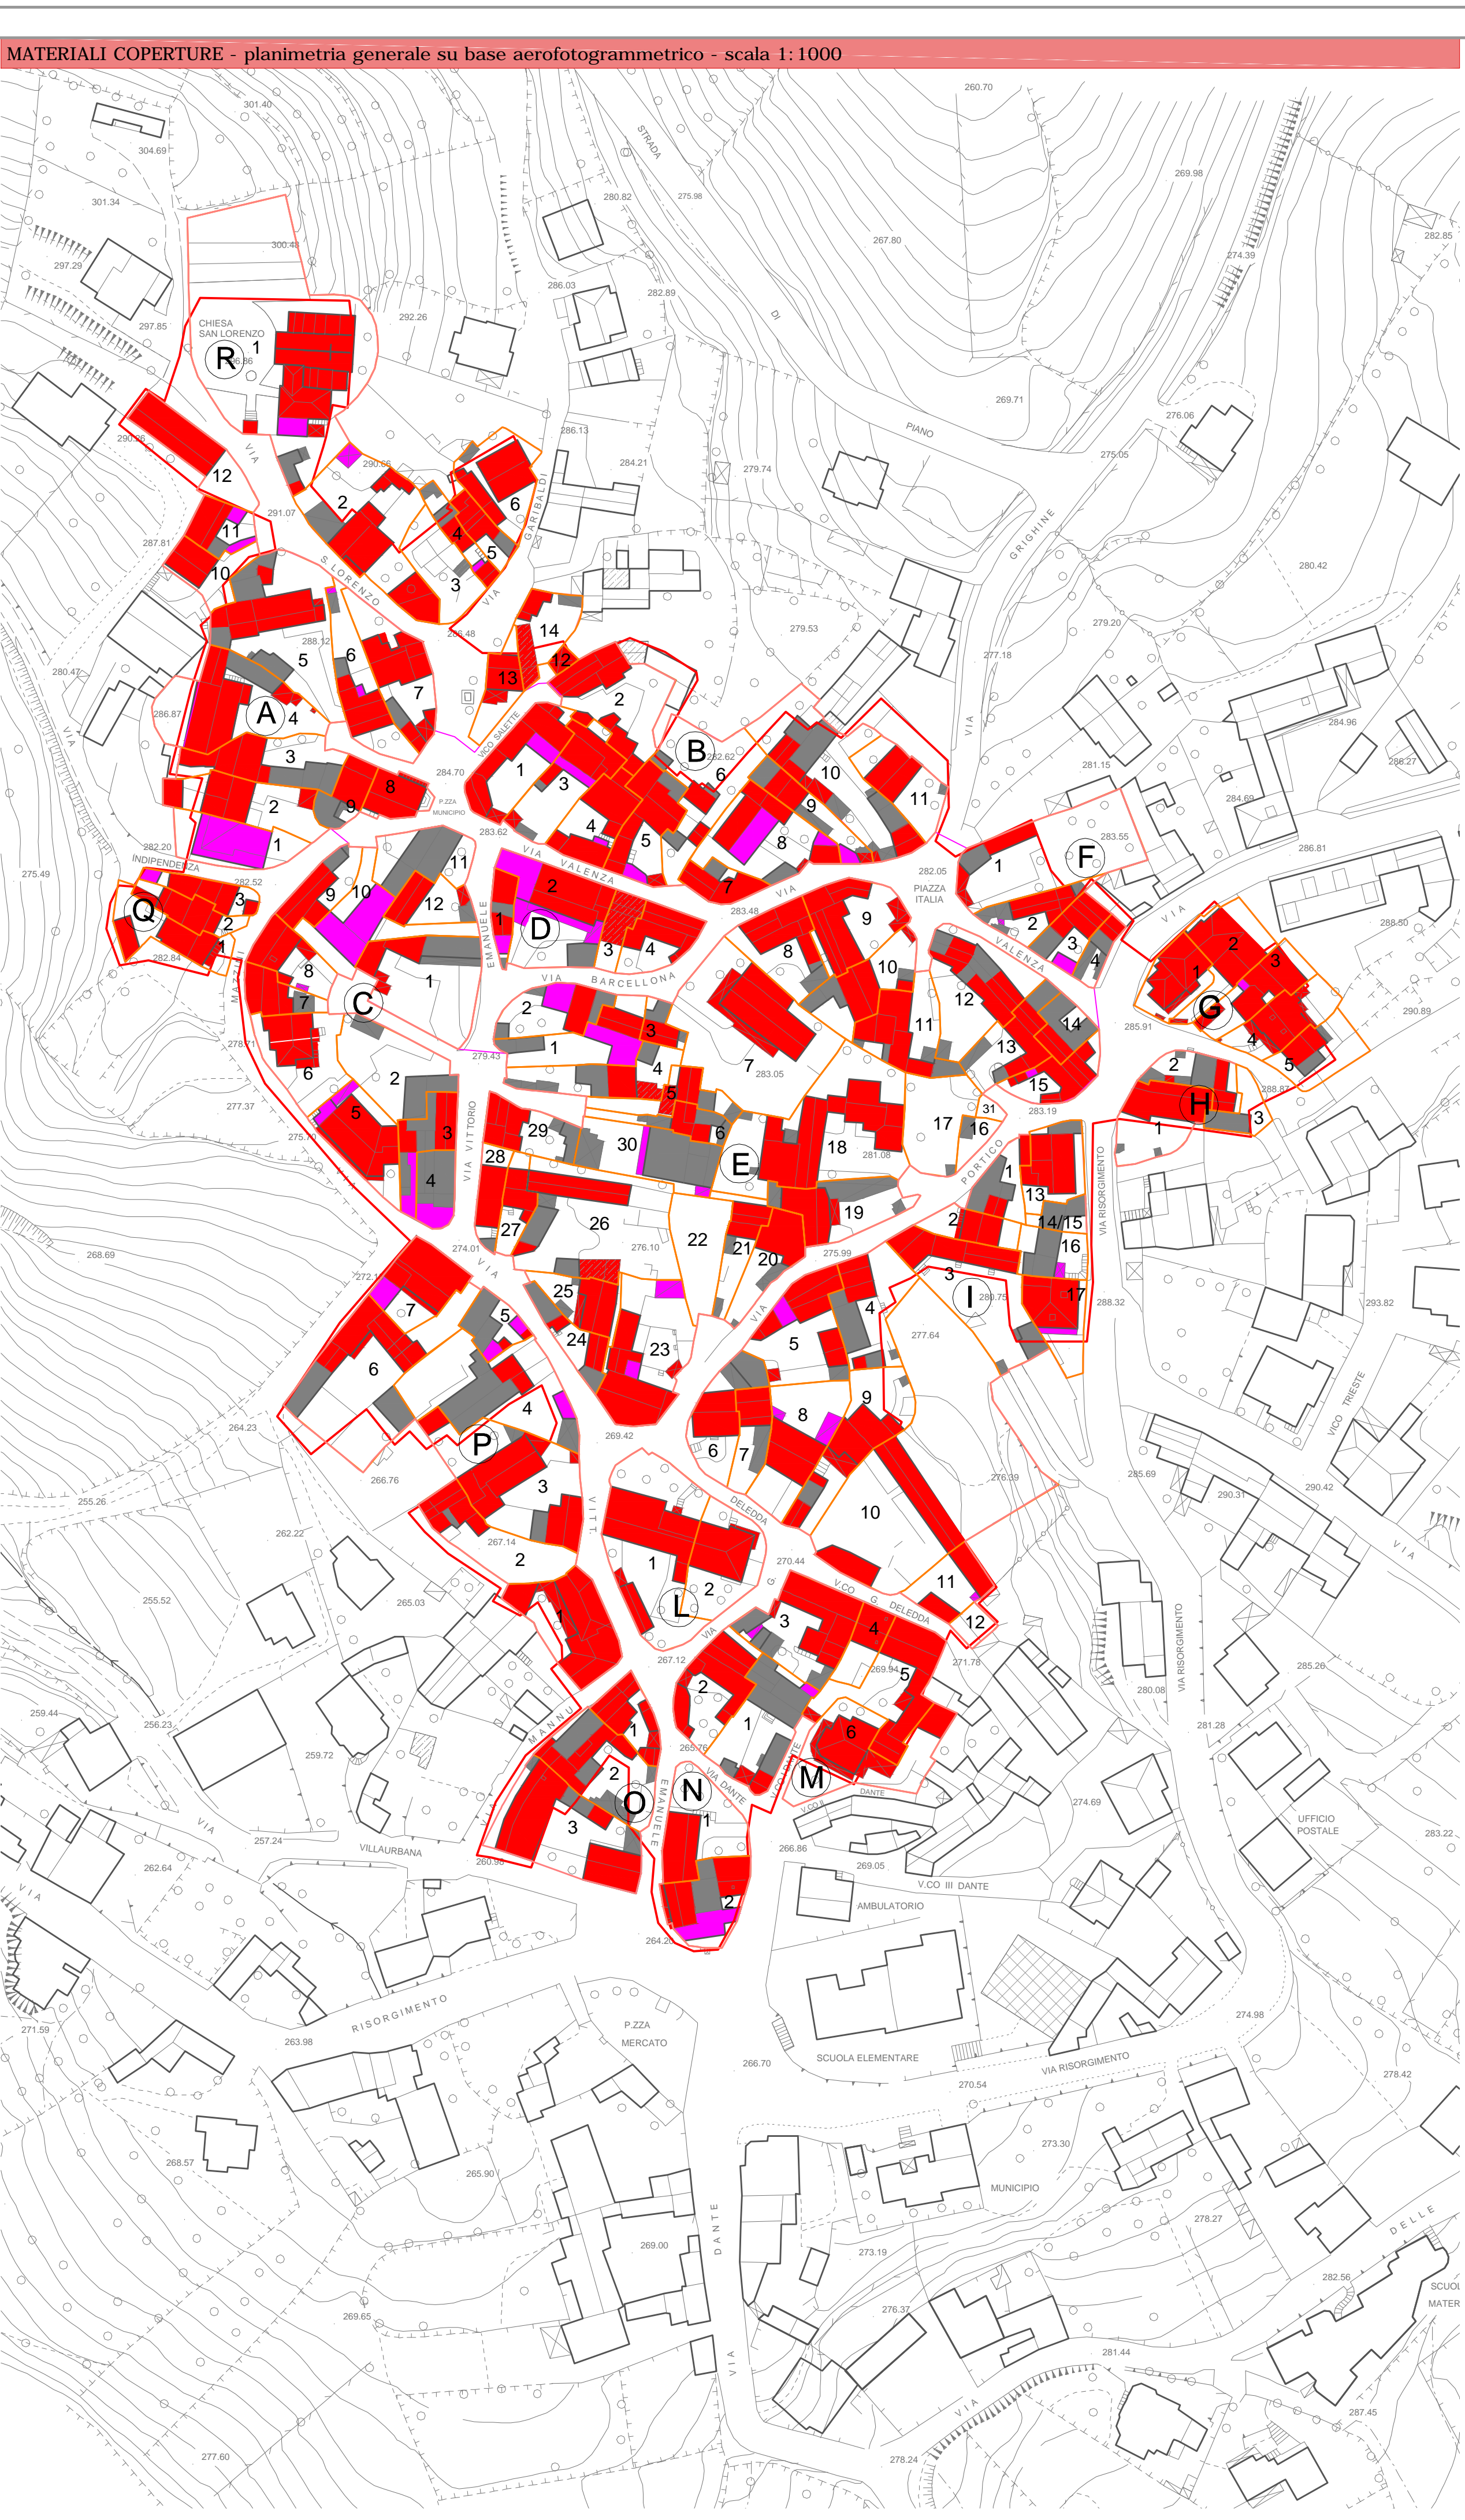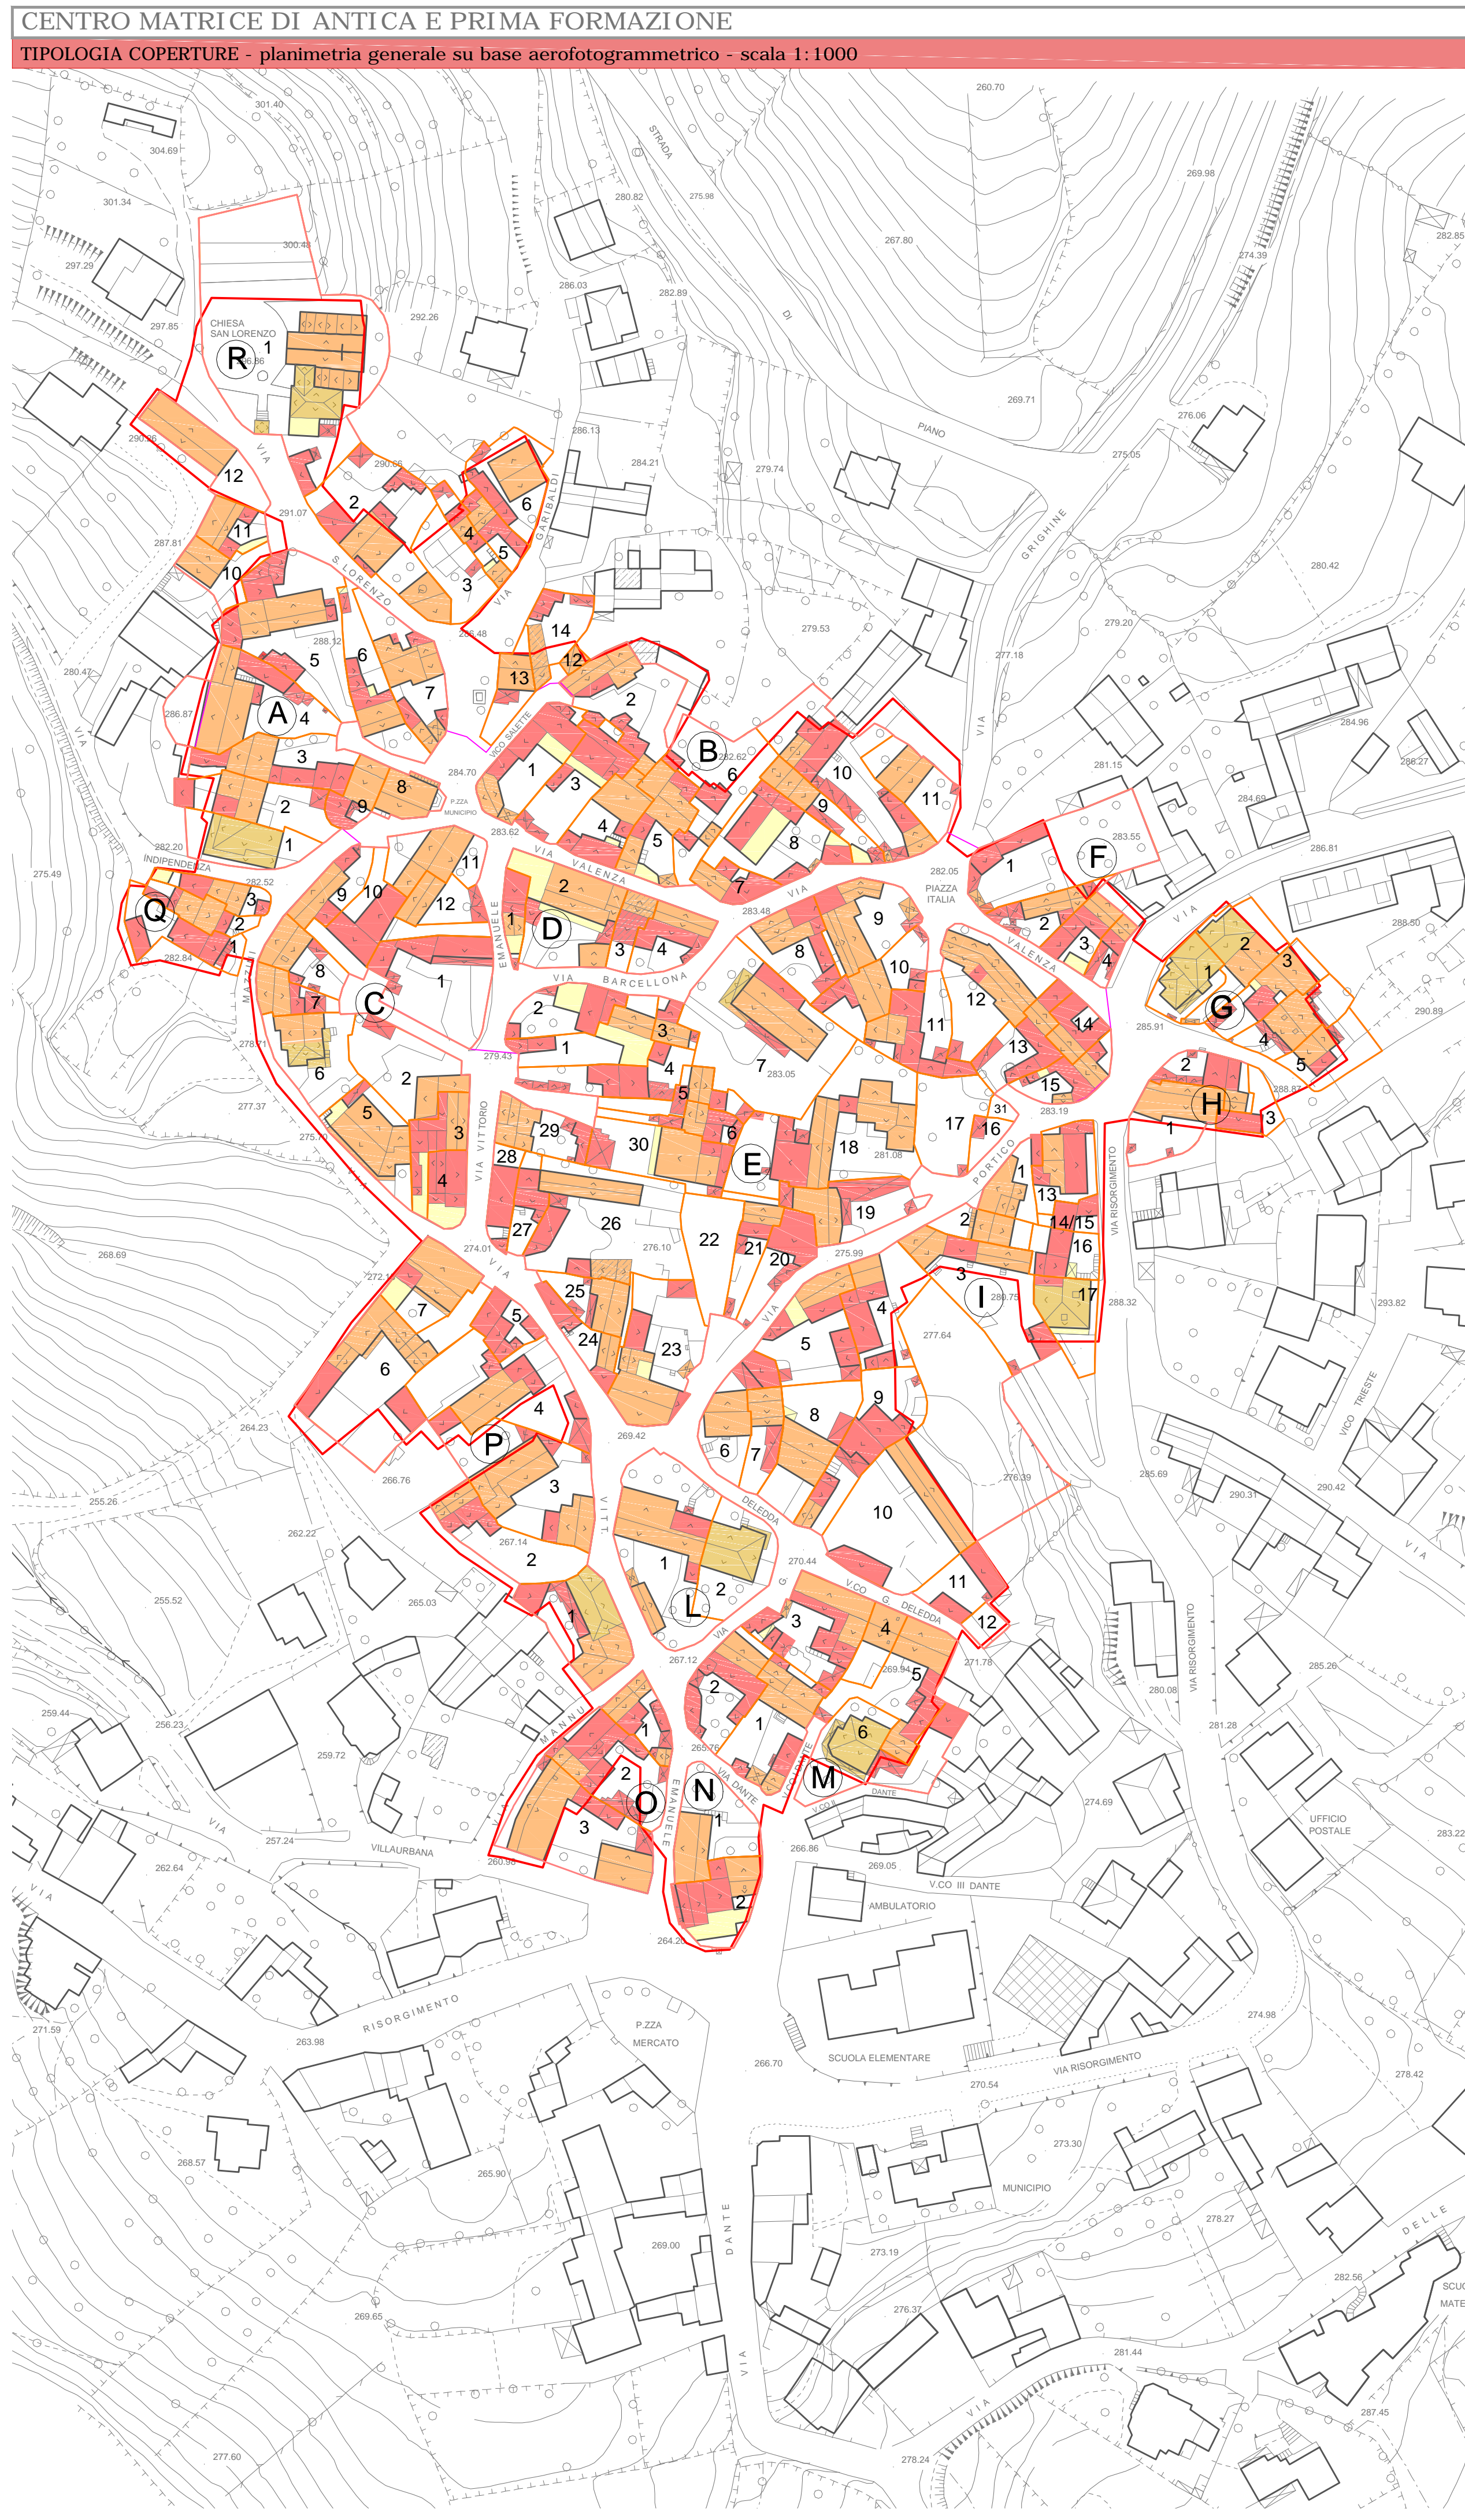

COMUNE DI MOGORELLA
 regione sardegna - provincia di oristano

Visti

PIANO PARTICOLAREGGIATO DEL CENTRO MATRICE
 (CENTRO DI ANTICA E PRIMA FORMAZIONE)
 (zona "A" in adeguamento al P.P.R. - zone "B" interne al centro matrice)

PLANIMETRIA GENERALE
 numero piani/altezze - geometria delle coperture

ELABORATO	SCALA	ALLEGATO
08	1:1000	

emissione	adozione	revisione/riapprovazione	approvazione definitiva
data MARZO 2017	data 07 luglio 2016	data	data
Delib. C.C. N. 19/2016	Delib. C.C. N.	Delib. C.C. N.	Delib. C.C. N.

AREA TECNICA - SERVIZIO URBANISTICA - UFFICIO DEL PIANO
 Responsabile: Dott. Arch. Manuela Selis Progetto: Sud Ovest Engineering S.r.l. - Cagliari

SOE SUD OVEST ENGINEERING S.R.L.
 Ing. Andrea Lostia Unità Operativa: Dott. Ing. Andrea Lostia
 Ing. Bionor Giuseppe Sals Dott. Geol. Tiziana Carrus
 Dott. Arch. Stefania Mascia
 Tecnico GIS Giuseppe Monni

Direttore Tecnico: Dott. Ing. Andrea Lostia